




B-B KESİTİ
Ölçek: 1/100

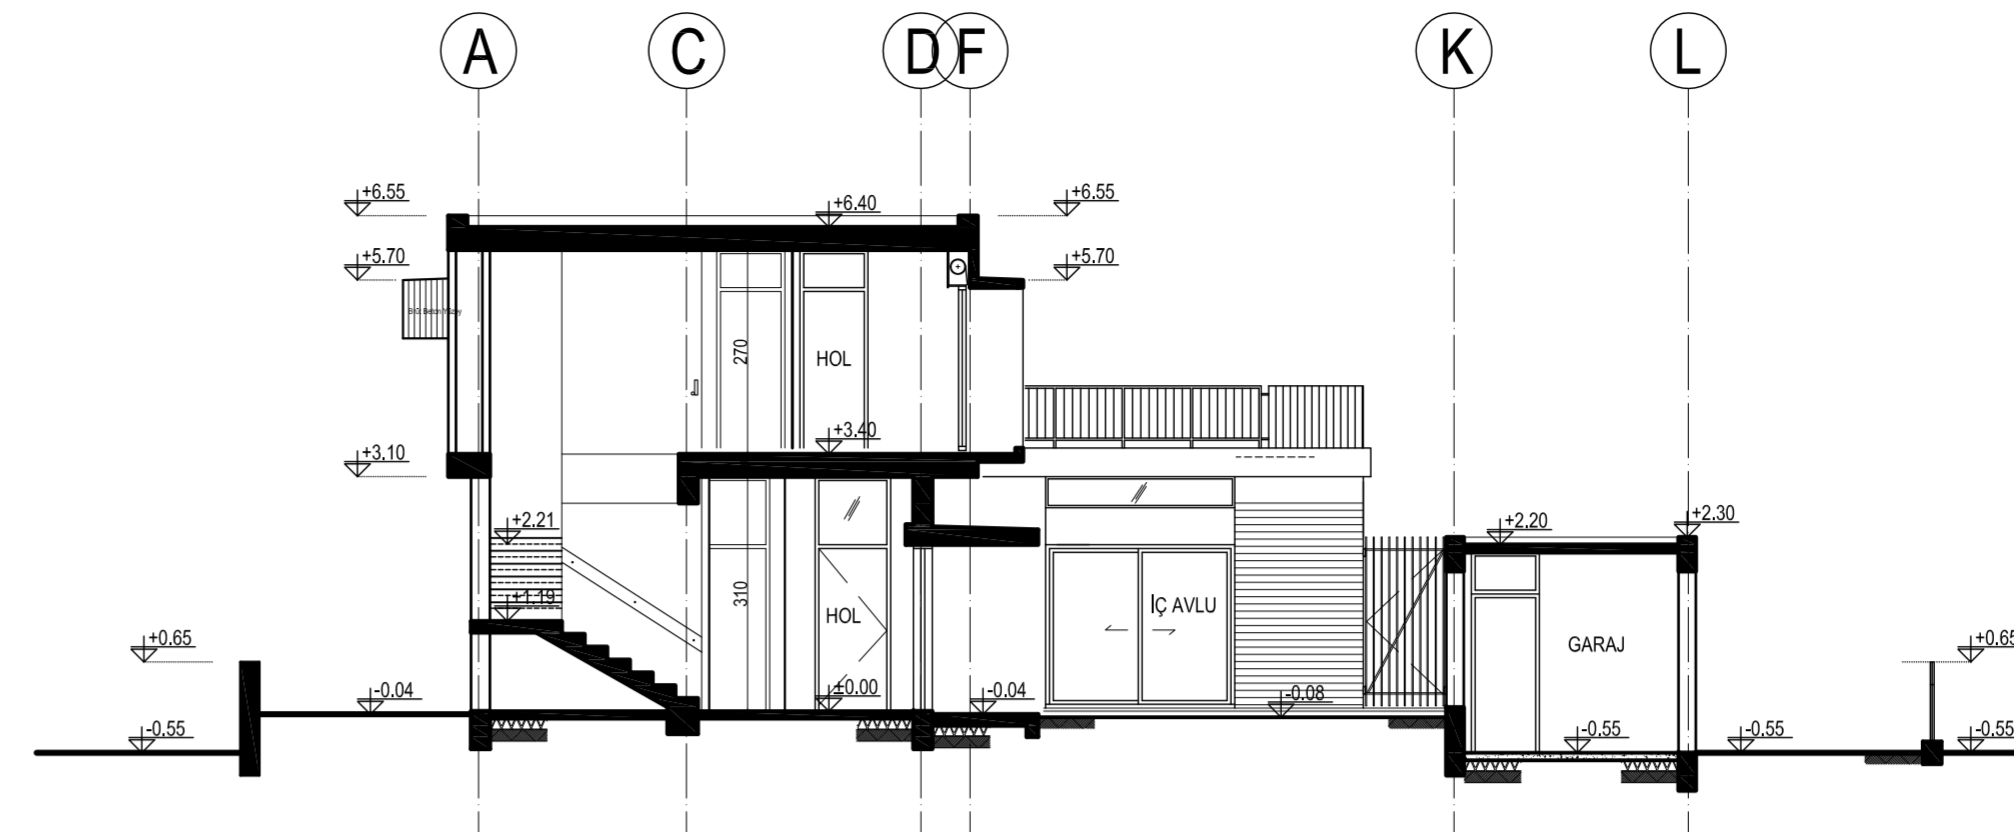


A-A KESİTİ
Ölçek: 1/100

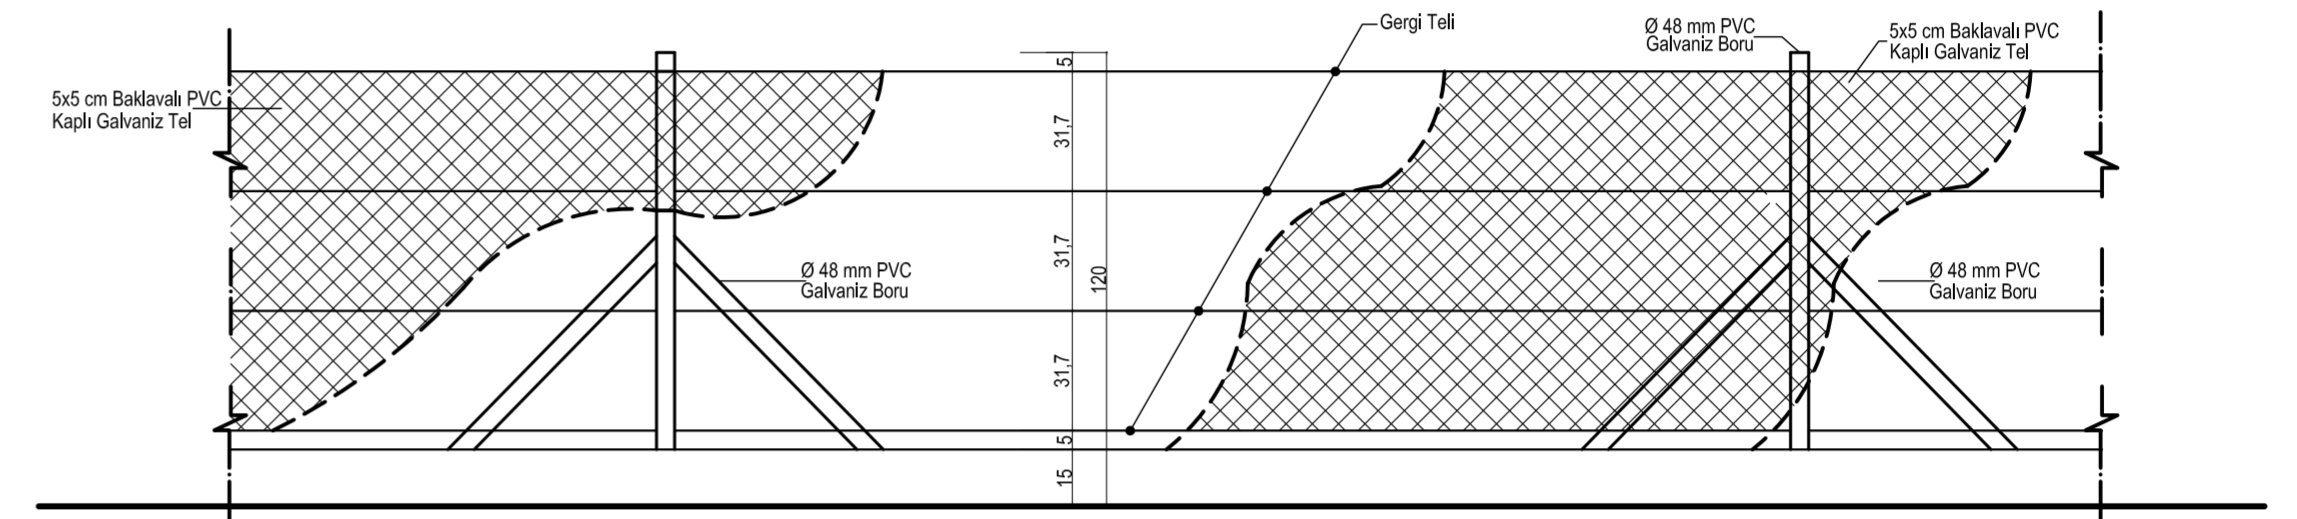


TELLEME ÖN GÖRÜNÜŞÜ Ölçek: 1/20

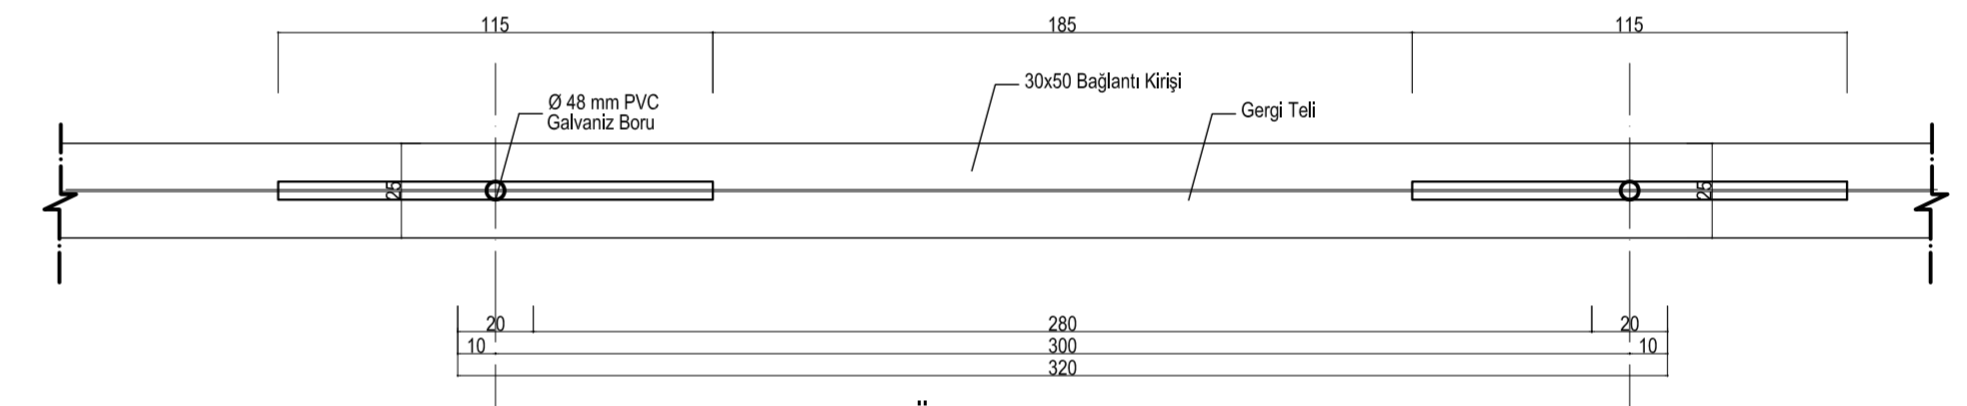


TELLEME PLAN Ölçek: 1/20

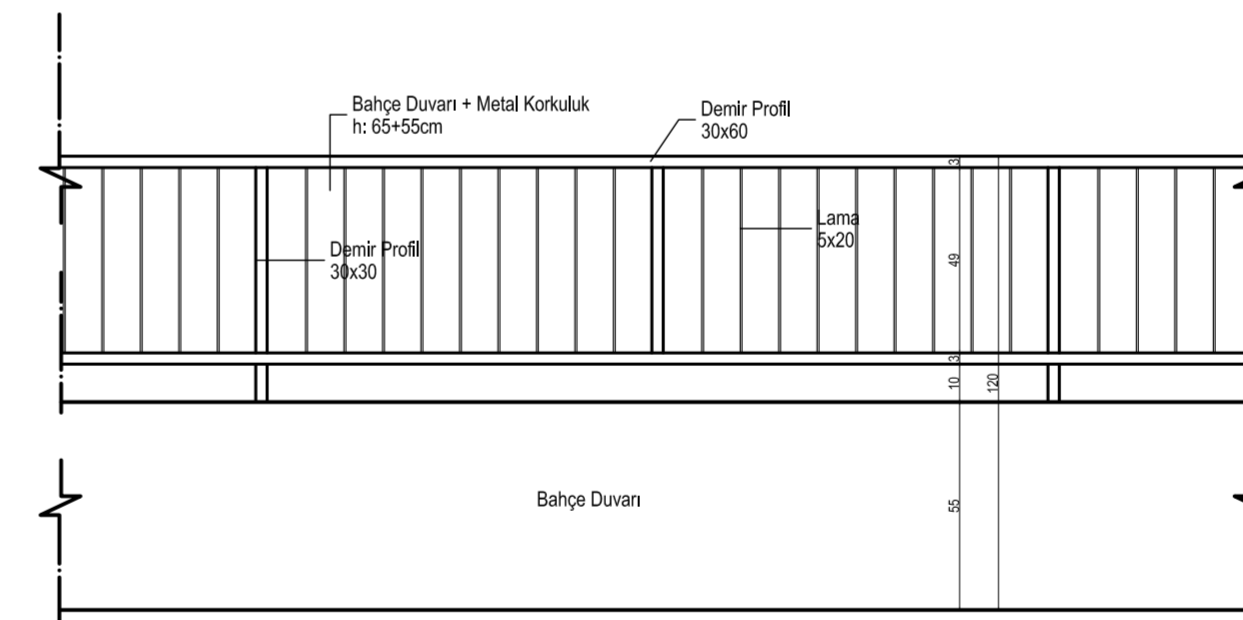

BAHÇE DUVARI ÖN GÖRÜNÜŞÜ Ölçek: 1/20

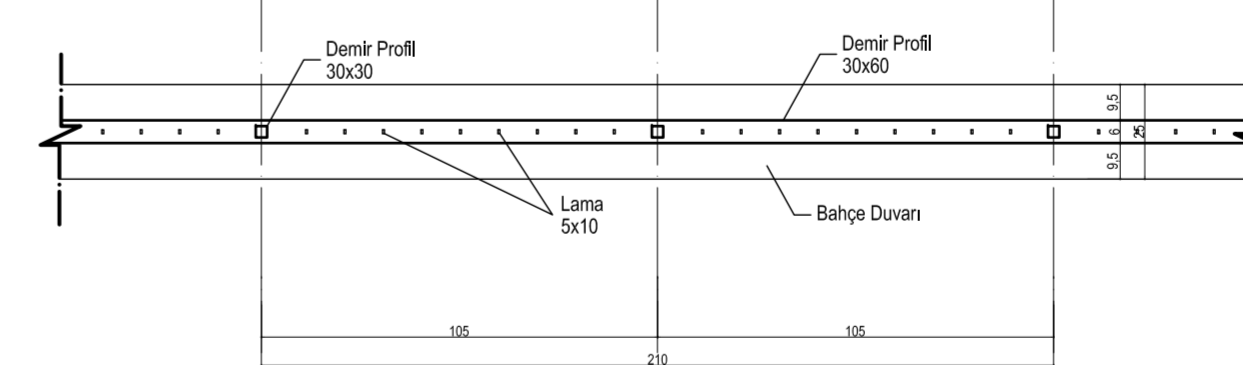

BAHÇE DUVARI PLAN Ölçek: 1/20

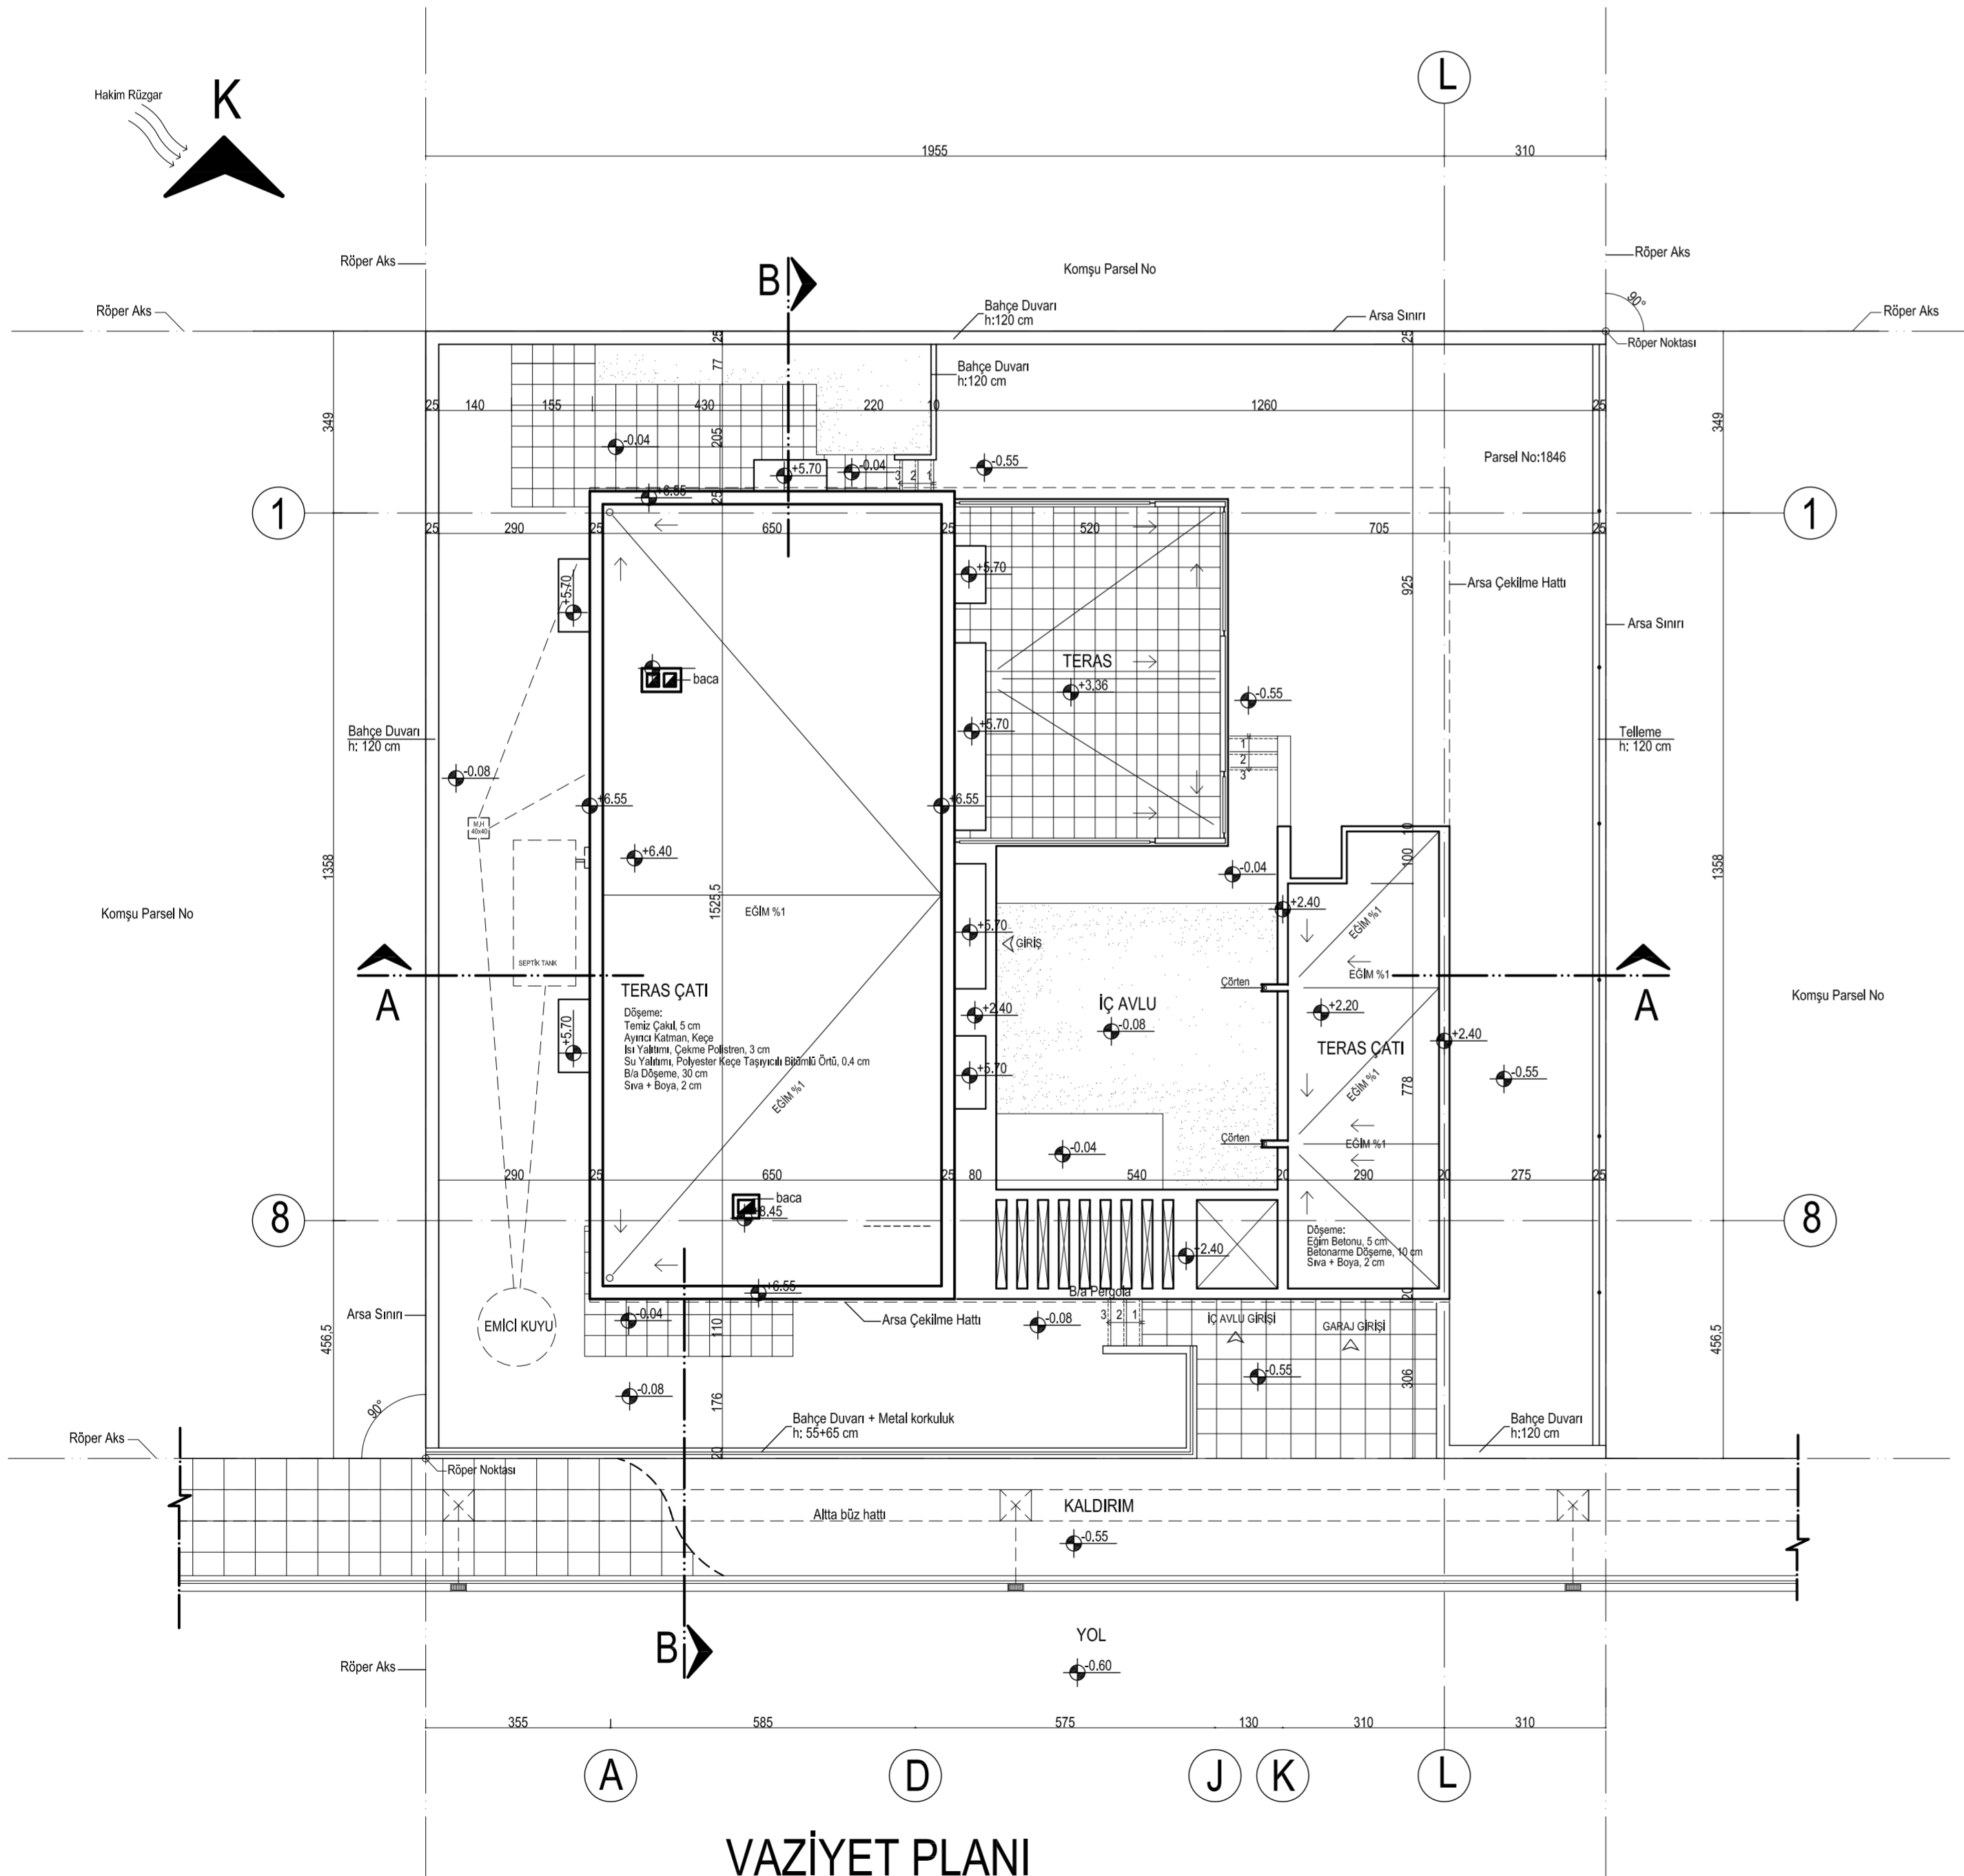

VAZİYET PLANI
ÖLÇEK: 1/100

.....'ya
AIT KONUT PROJESİ

ODA VİZESİ

MİMARİ:	Ahmed V. Beaheddin	1
STATİK:	
MEKANİK:	
ELEKTRİK:	


KAZASI	BELEDİYE	KÖYÜ	MAHALLESİ	SOKAK VEYA CADDESİ	ADA No BLOK	PAFTA No	PARSEL No KITA No
Lefkoşa	Lefkoşa	-	Köşküçüçk	Mehmet Akif Cad.	A	XXI	392

İNSAAT YAPISI	İNSAAT SİSTEMİ	BİRİM MALİYETİ TL/m ²	ALAN m ²	YAPIL YAKLAŞIK MALİYETİ	KAT ADEDİ BODRUM ÇATI DAHL	KULLANIM AMACI	AZAMI İNŞAAT SÜRESİ

PAFTA	VAZİYET PLANI, TELLEME VE BAHÇE DUVARI DETAYI	
ÇİZEN	PAFTA No: M01	ÖLÇEK: 1/100, 1/20
TARİH:		

ZEMİN KAT MAHAL TABLOSU

MAHAL	YER	DUVAR	TAVAN
Oturma Odası	Mermer	Sıva + Boya	Sıva + Boya
Yemek Odası	Mermer	Sıva + Boya	Sıva + Boya
Mutfak	Mermer	Fayans	Sıva + Boya
Hol	Mermer	Sıva + Boya	Sıva + Boya
Wc	Mermer	Fayans	Sıva + Boya
Balkon	Mermer	Sıva + Boya	Sıva + Boya
Kazan Odası	Mermer	Sıva + Boya	Sıva + Boya
Garaj	Şap	Sıva + Boya	Sıva + Boya
Ambar	Mermer	Sıva + Boya	Sıva + Boya
Odunluk	Şap	Sıva + Boya	Sıva + Boya

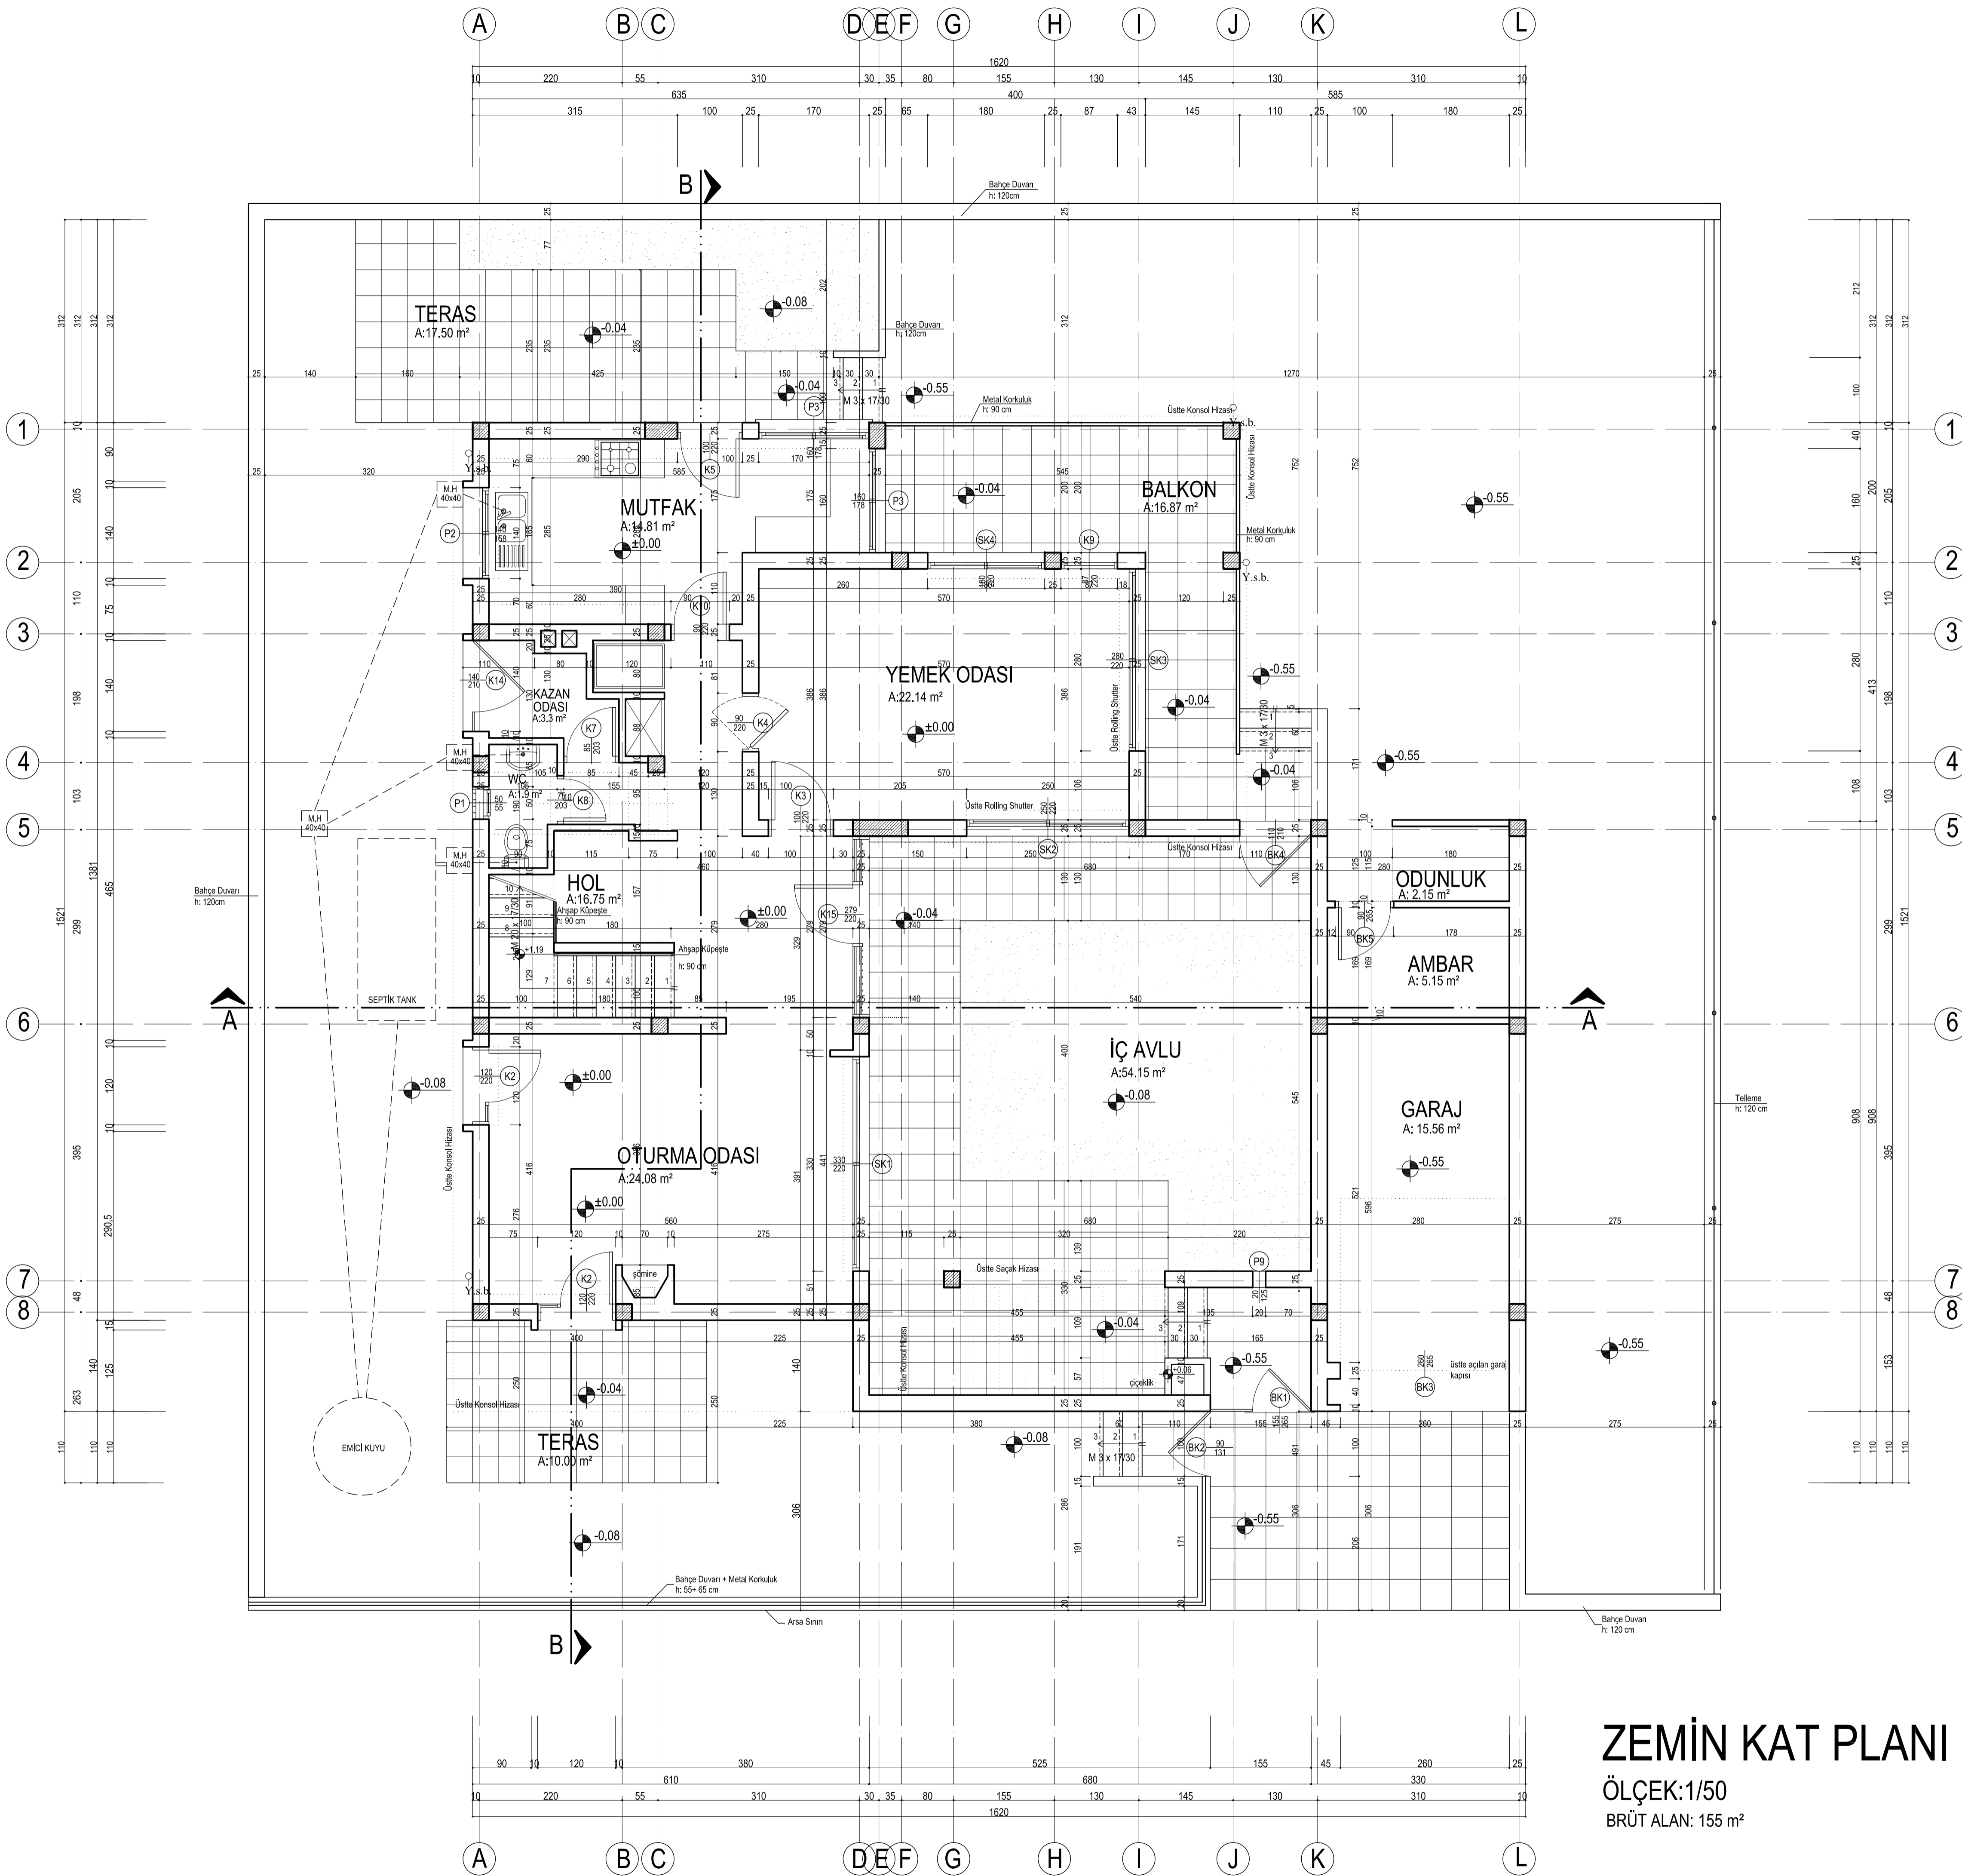

ZEMİN KAT PLANI

ÖLÇEK:1/50

BRÜT ALAN: 155 m²

..... 'ya
AİT KONUT POJESİ

MİMARİ: Ahmet V. Beaheddin

PAFTA ZEMİN KAT PLANI

ÇİZEN


TARİH

PAFTA No:
M02

ÖLÇEK:1/50

I. KAT MAHAL TABLOSU

MAHAL	YER	DUVAR	TAVAN
Yatak Odası	Hali	Sıva + Boya	Sıva + Boya
Dikiş Odası	Hali	Sıva + Boya	Sıva + Boya
Banyo	Mermer	Fayans	Sıva + Boya
Hol	Hali	Sıva + Boya	Sıva + Boya
Teras	Mermer	Sıva + Boya	-

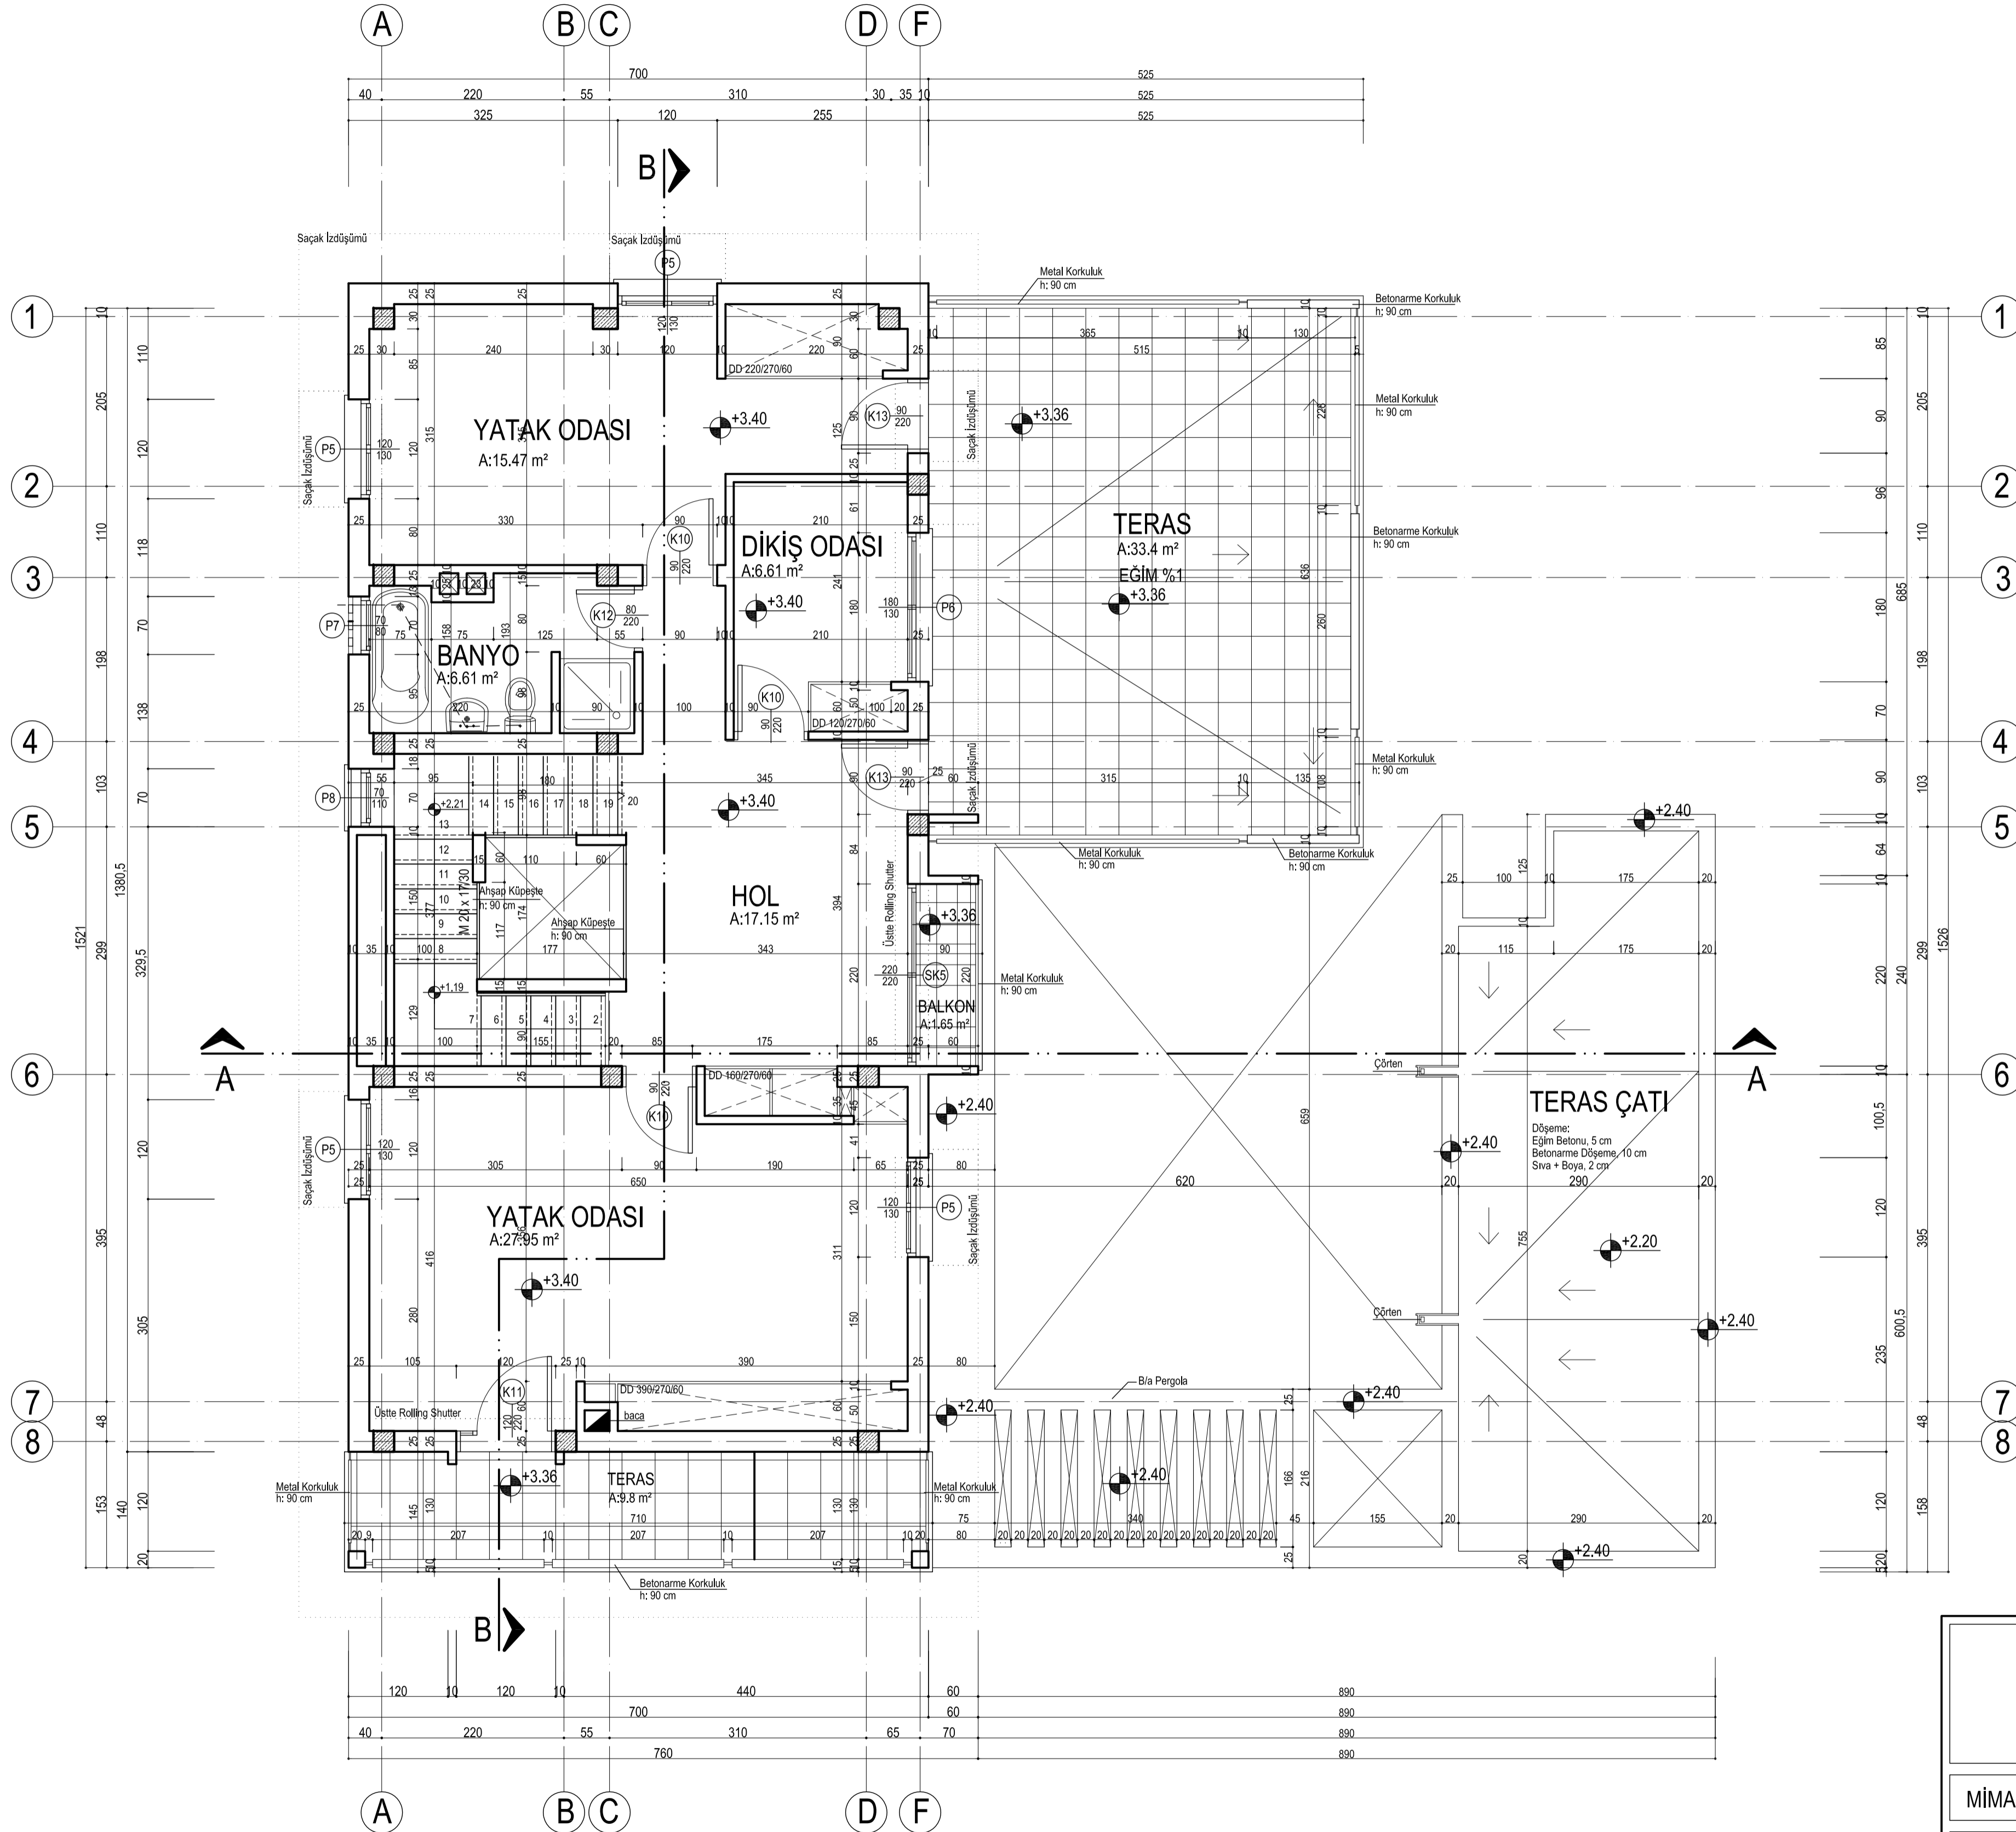

1. KAT PLANI

ÖLÇEK:1/50

BRÜT ALAN: 107.7 m²

..... 'ya
AİT KONUT PROJESİ

MİMARİ: Ahmet V. Beaheddin


PAFTA I. KAT PLANI

ÇİZEN

TARİH


PAFTA No:
M03

ÖLÇEK:1/50

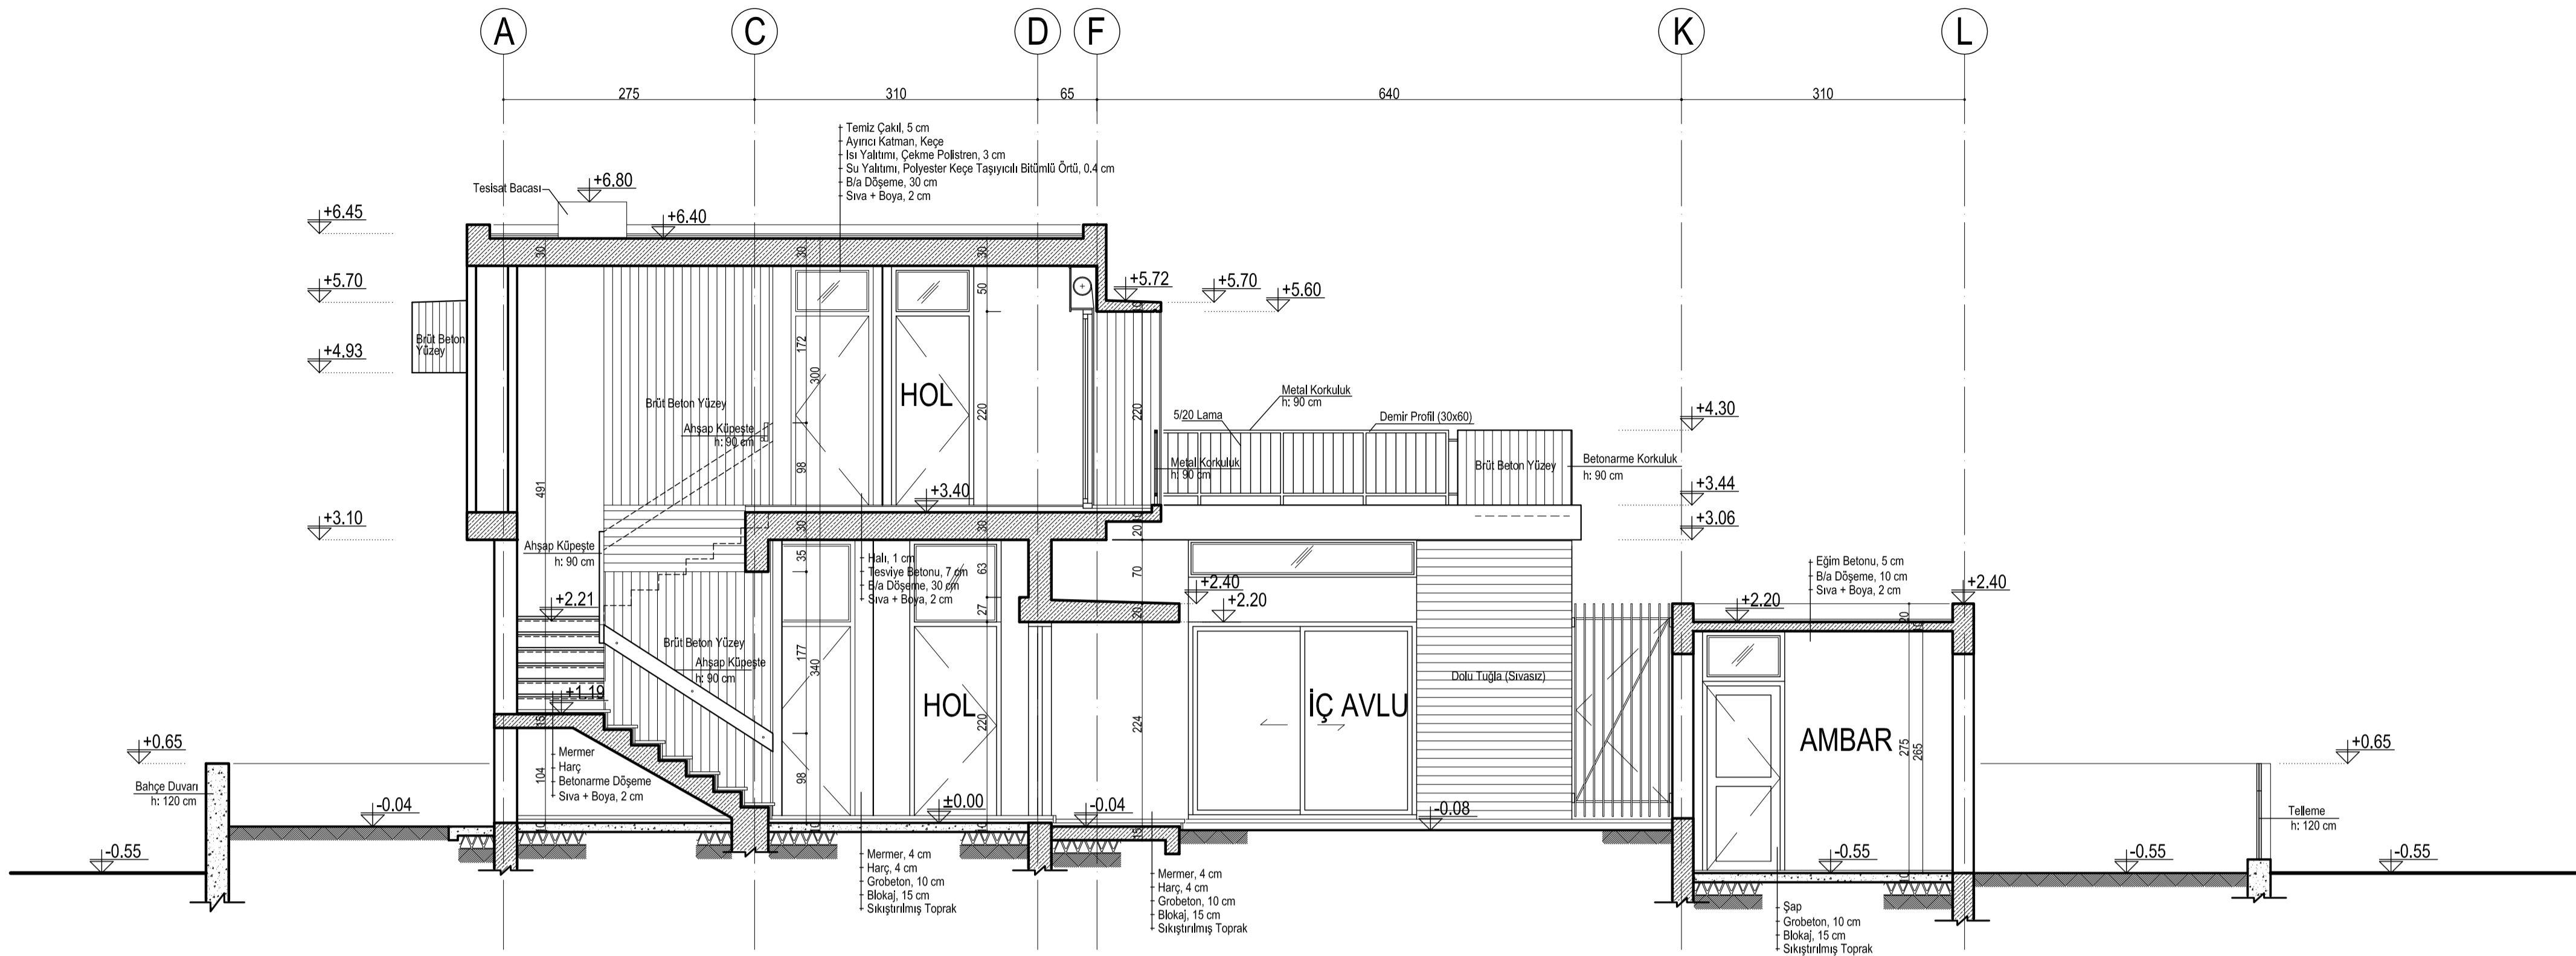

A-A KESİTİ

Ölçek: 1/50

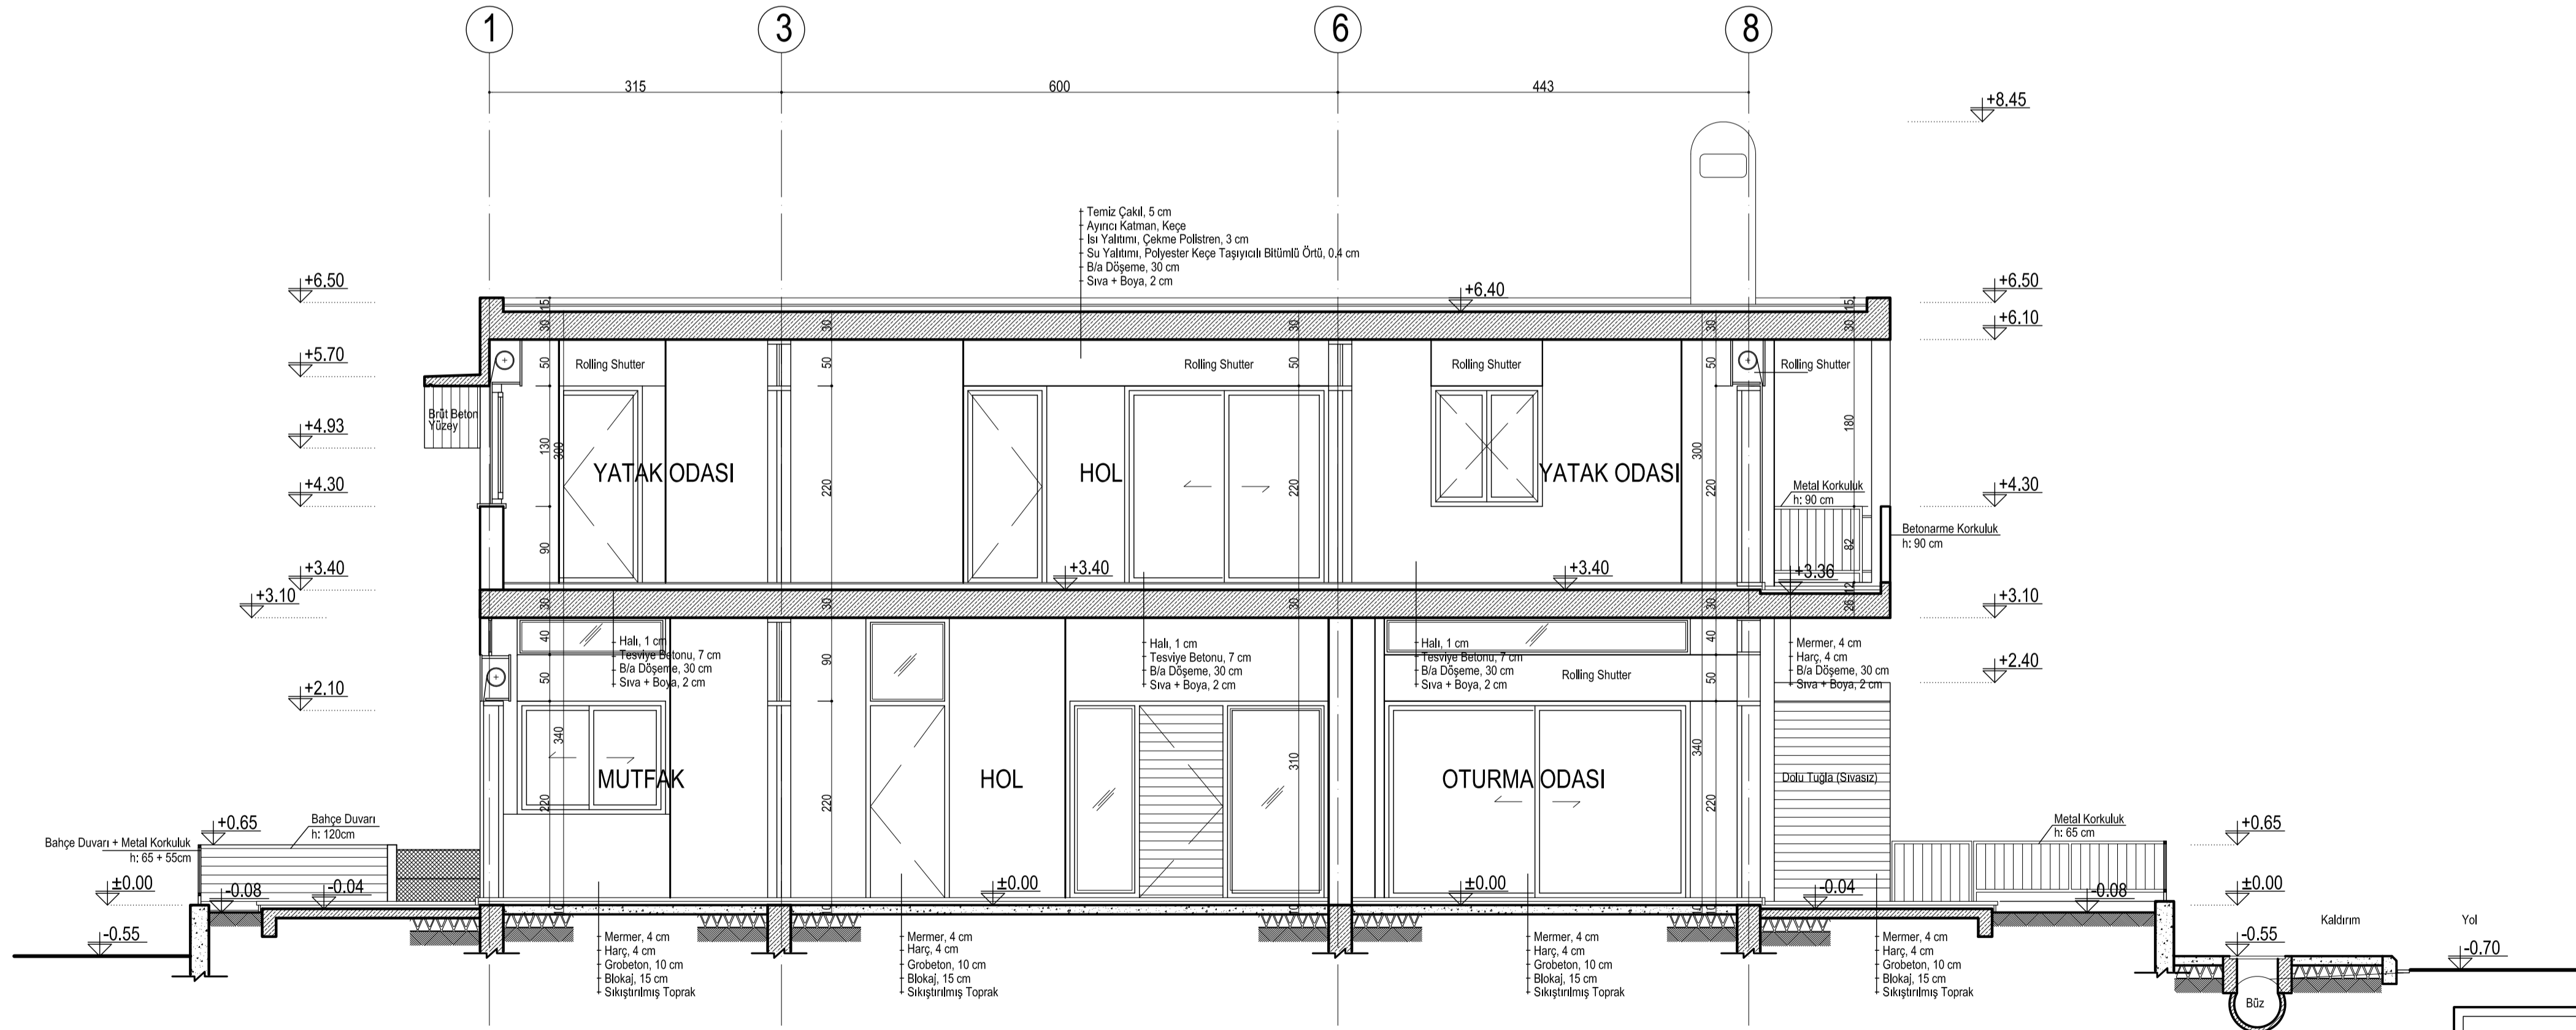

B-B KESİTİ

Ölçek: 1/50

..... 'ya
AİT KONUT PROJESİ

MİMARİ: Ahmet V. Beaheddin


PAFTA KESİTLER

ÇİZEN


TARİH

PAFTA No:
M04

ÖLÇEK:1/50

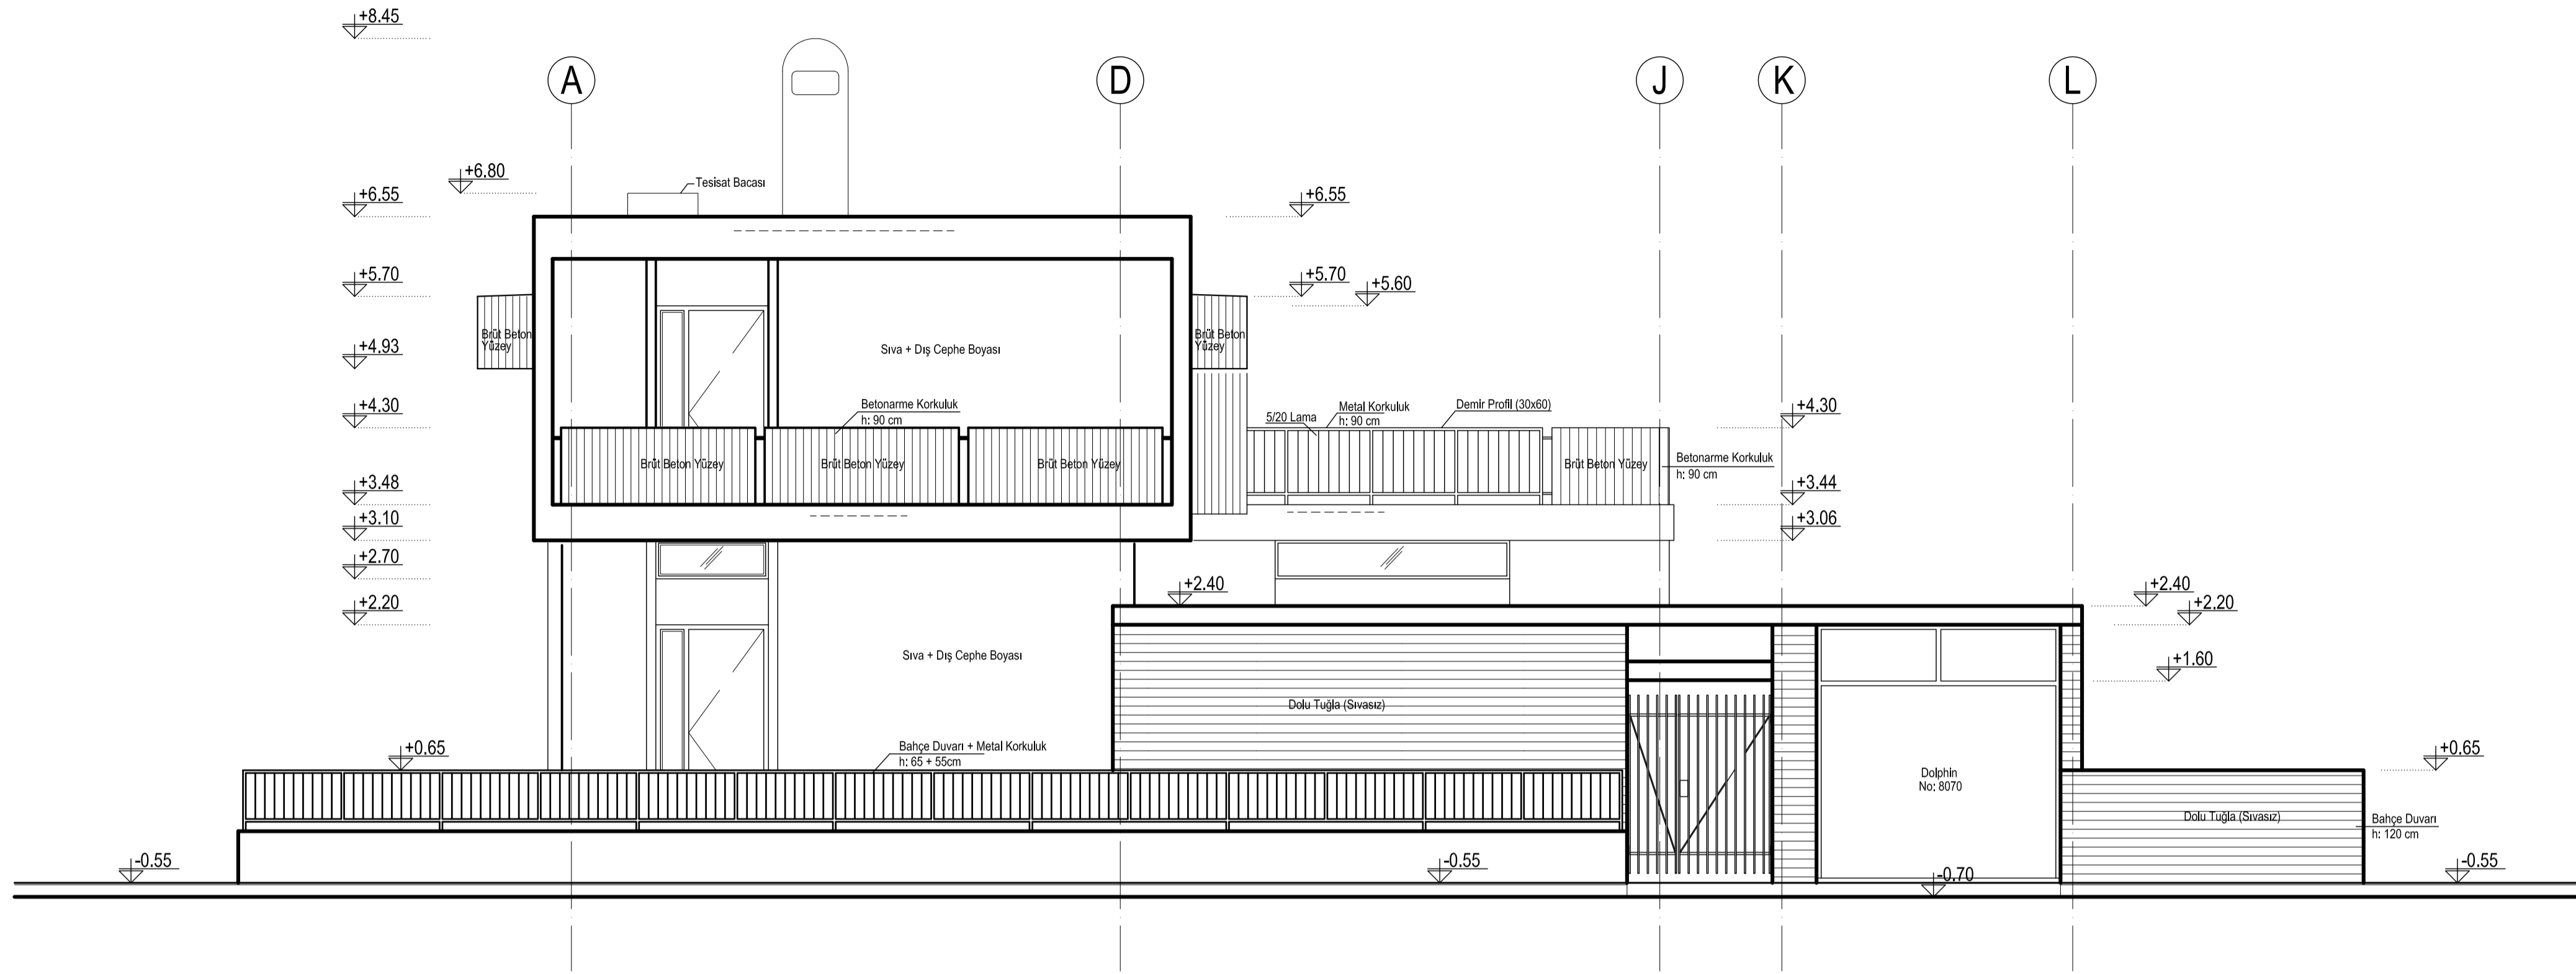


KUZEY CEPHESİ
ÖLÇEK:1/50

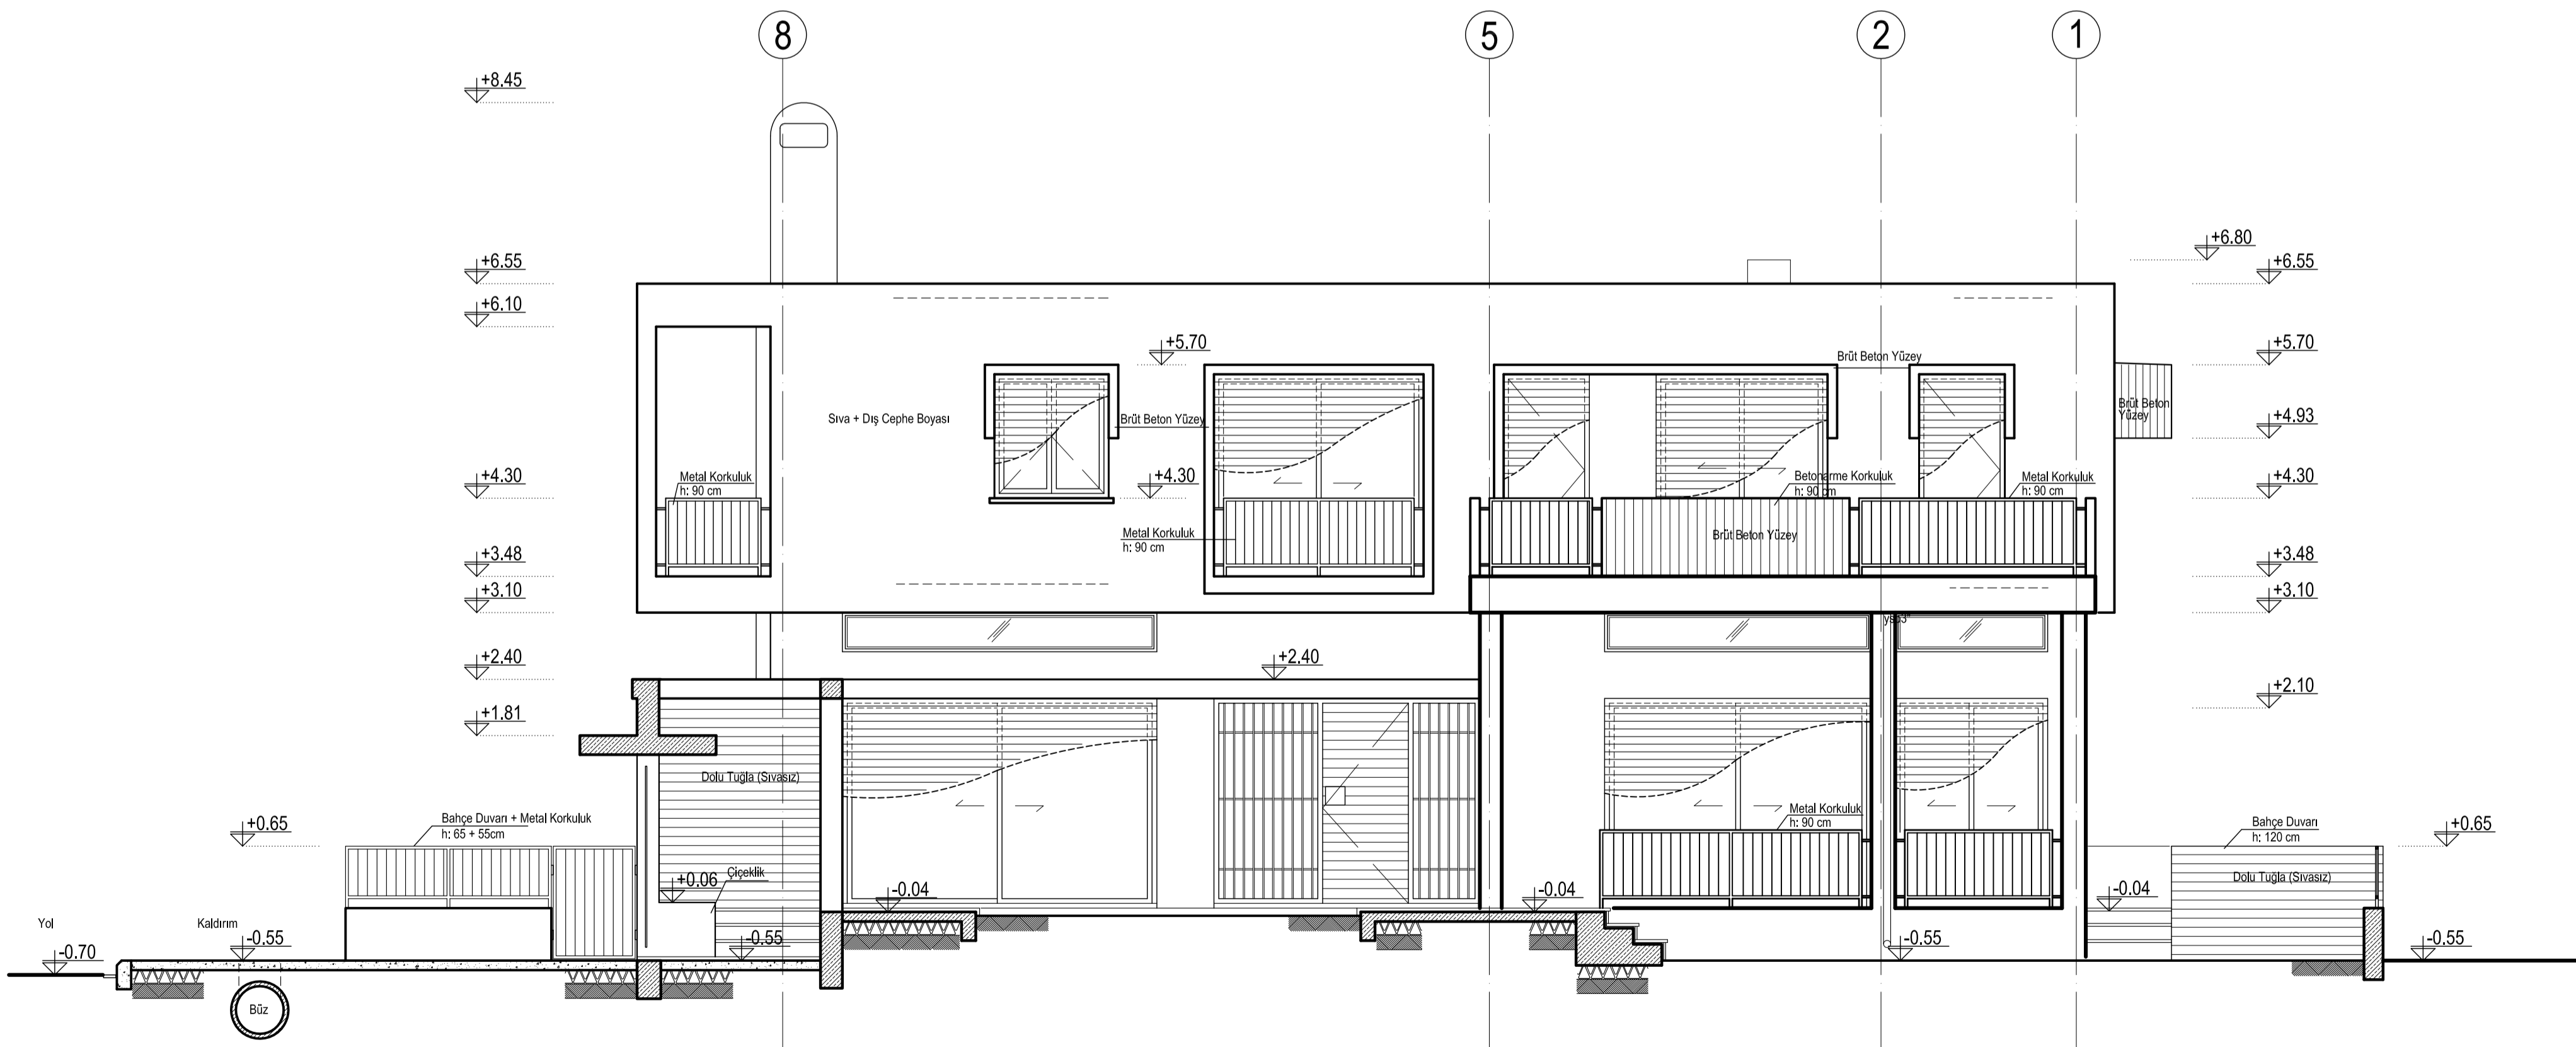


BATI CEPHESİ
ÖLÇEK:1/50

..... 'ya
AİT KONUT PROJESİ

MİMARİ: Ahmet V. Beaheddin	
PAFTA	KUZEY VE BATI CEPHESİ
ÇİZEN
TARİH	PAFTA No: M05
	ÖLÇEK:1/50

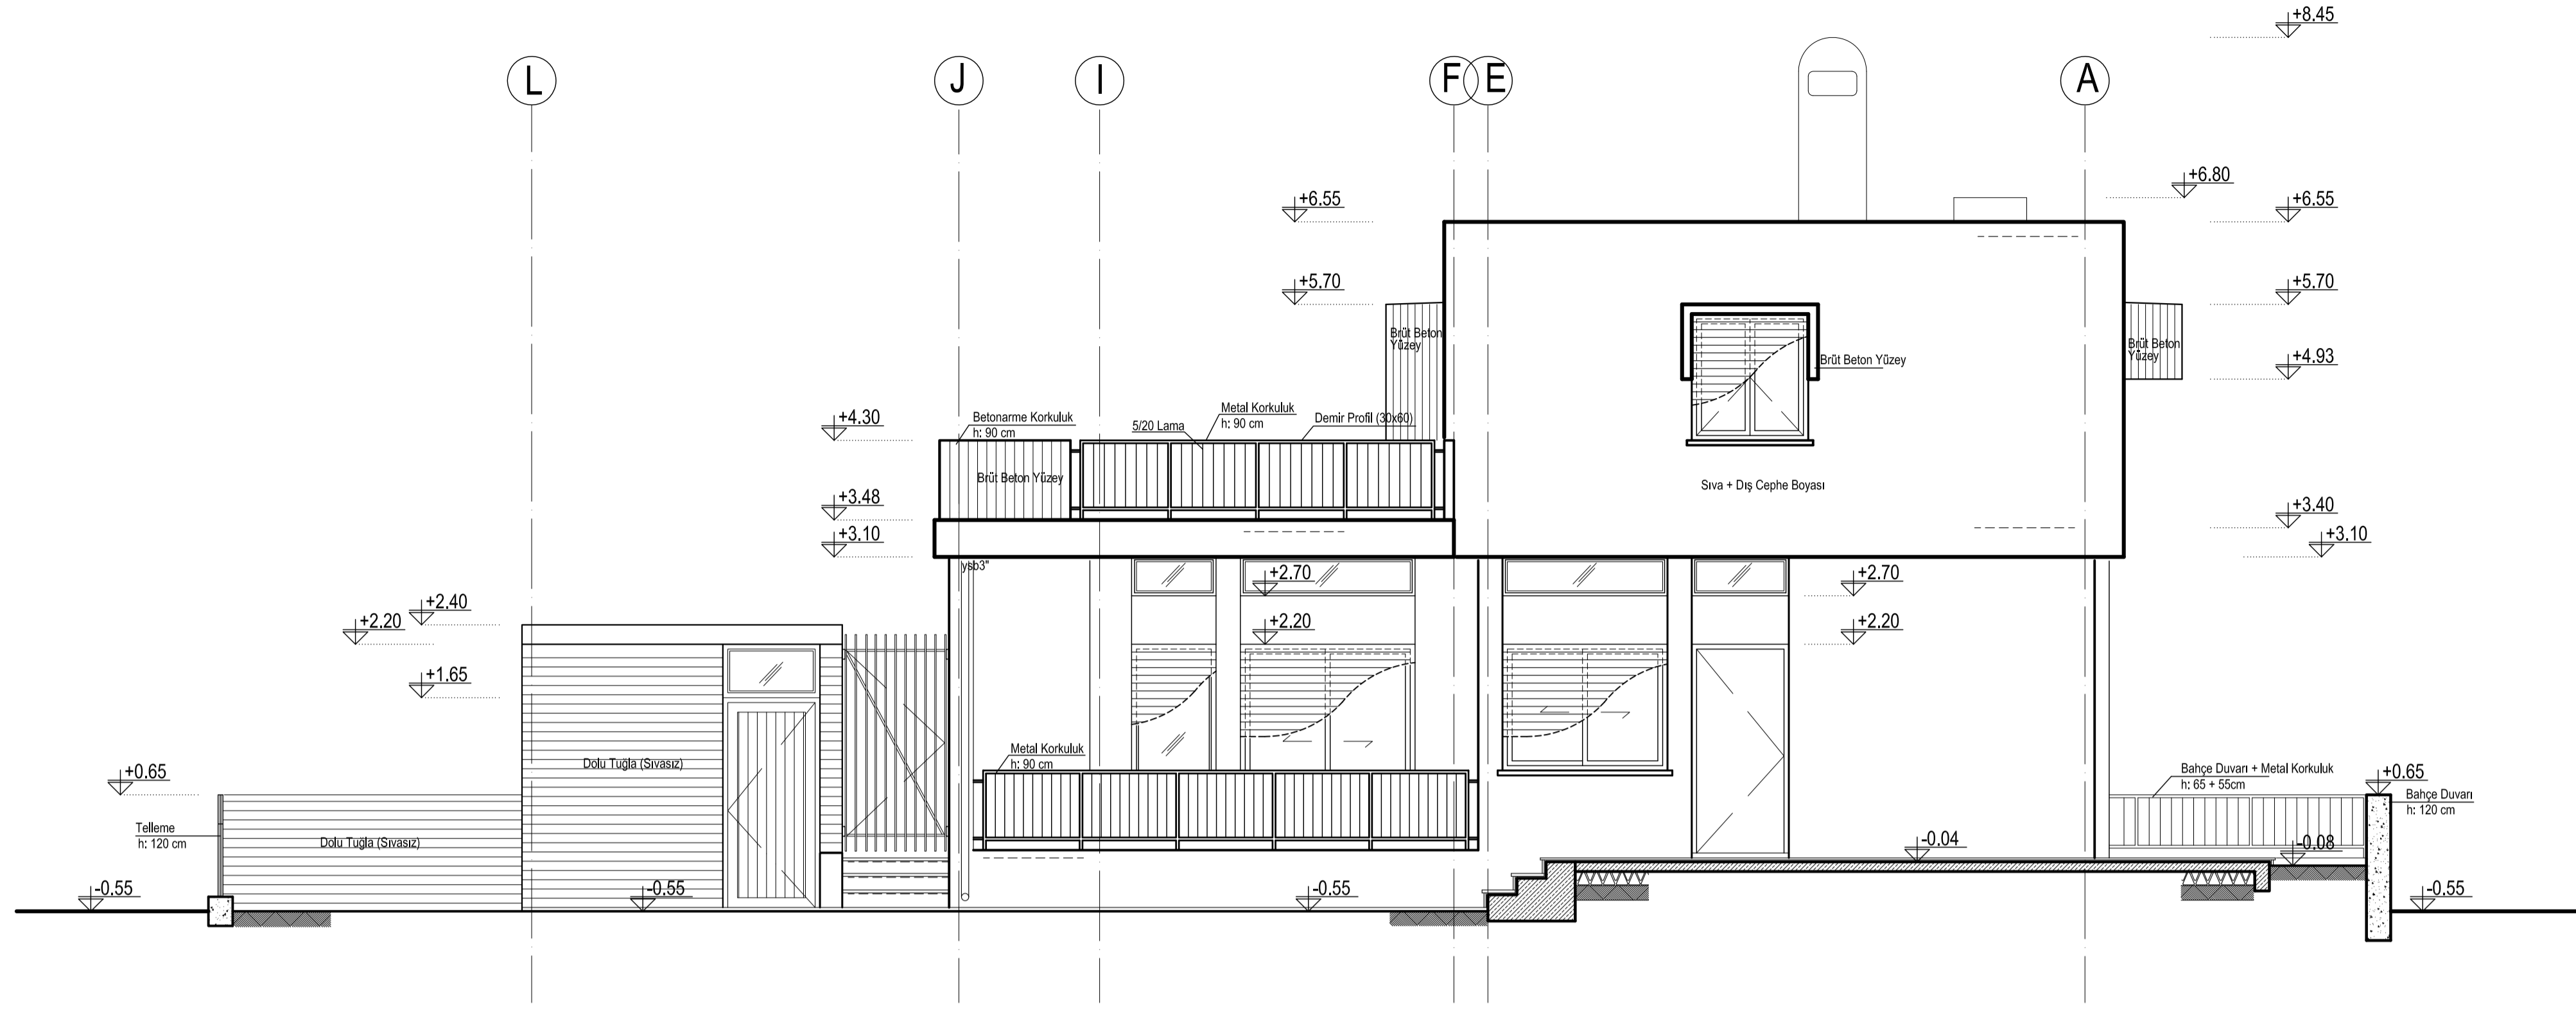

GÜNEY CEPHESİ
ÖLÇEK:1/50

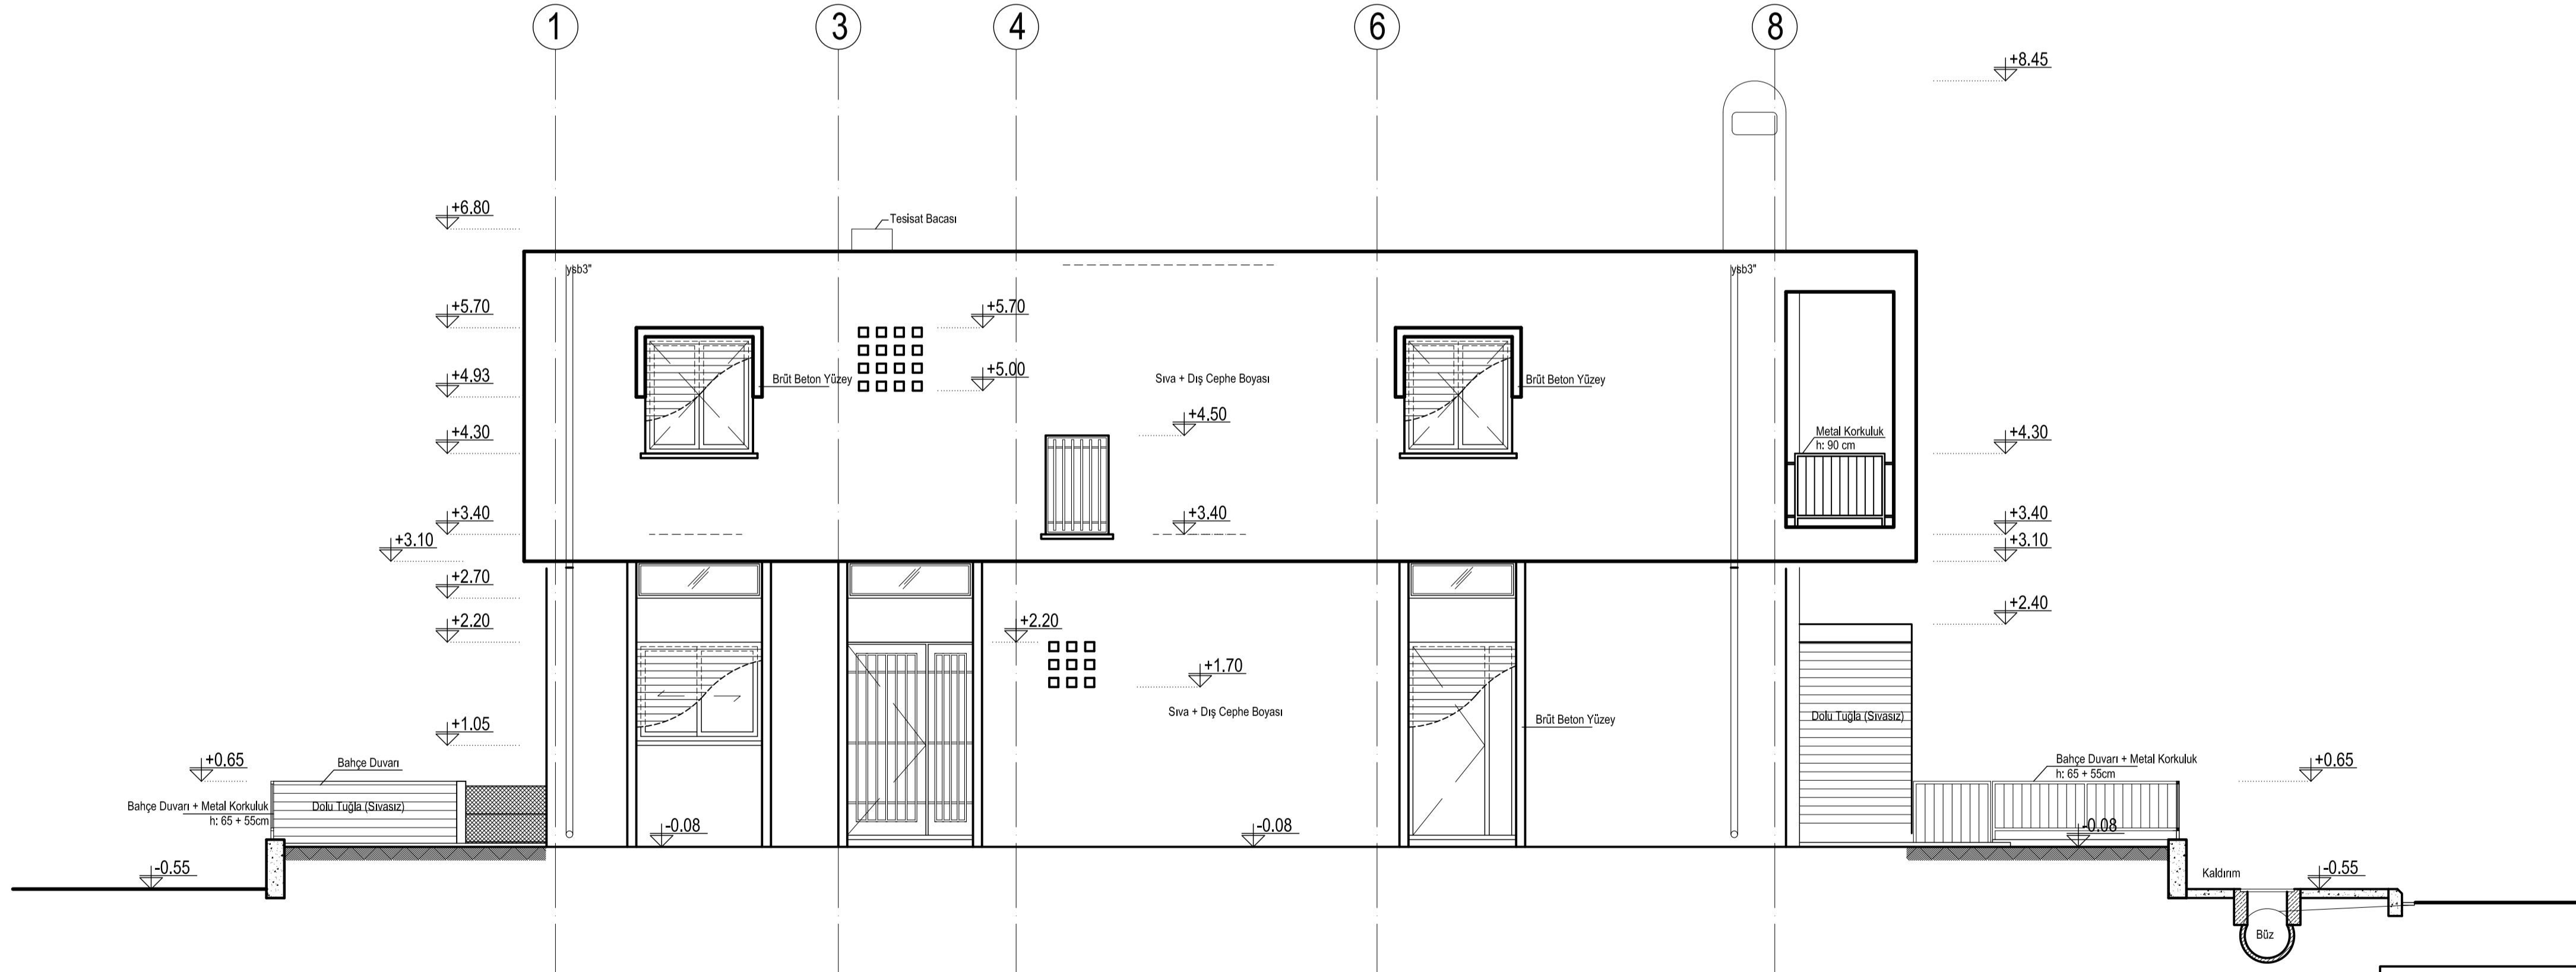

DOĞU CEPHESİ
ÖLÇEK:1/50

..... 'ya
AİT KONUT PROJESİ

MİMARİ: Ahmet V. Beaheddin


PAFTA GÜNEY VE DOĞU CEPHESİ

ÇİZEN


TARİH

PAFTA No:
M06


ÖLÇEK:1/50

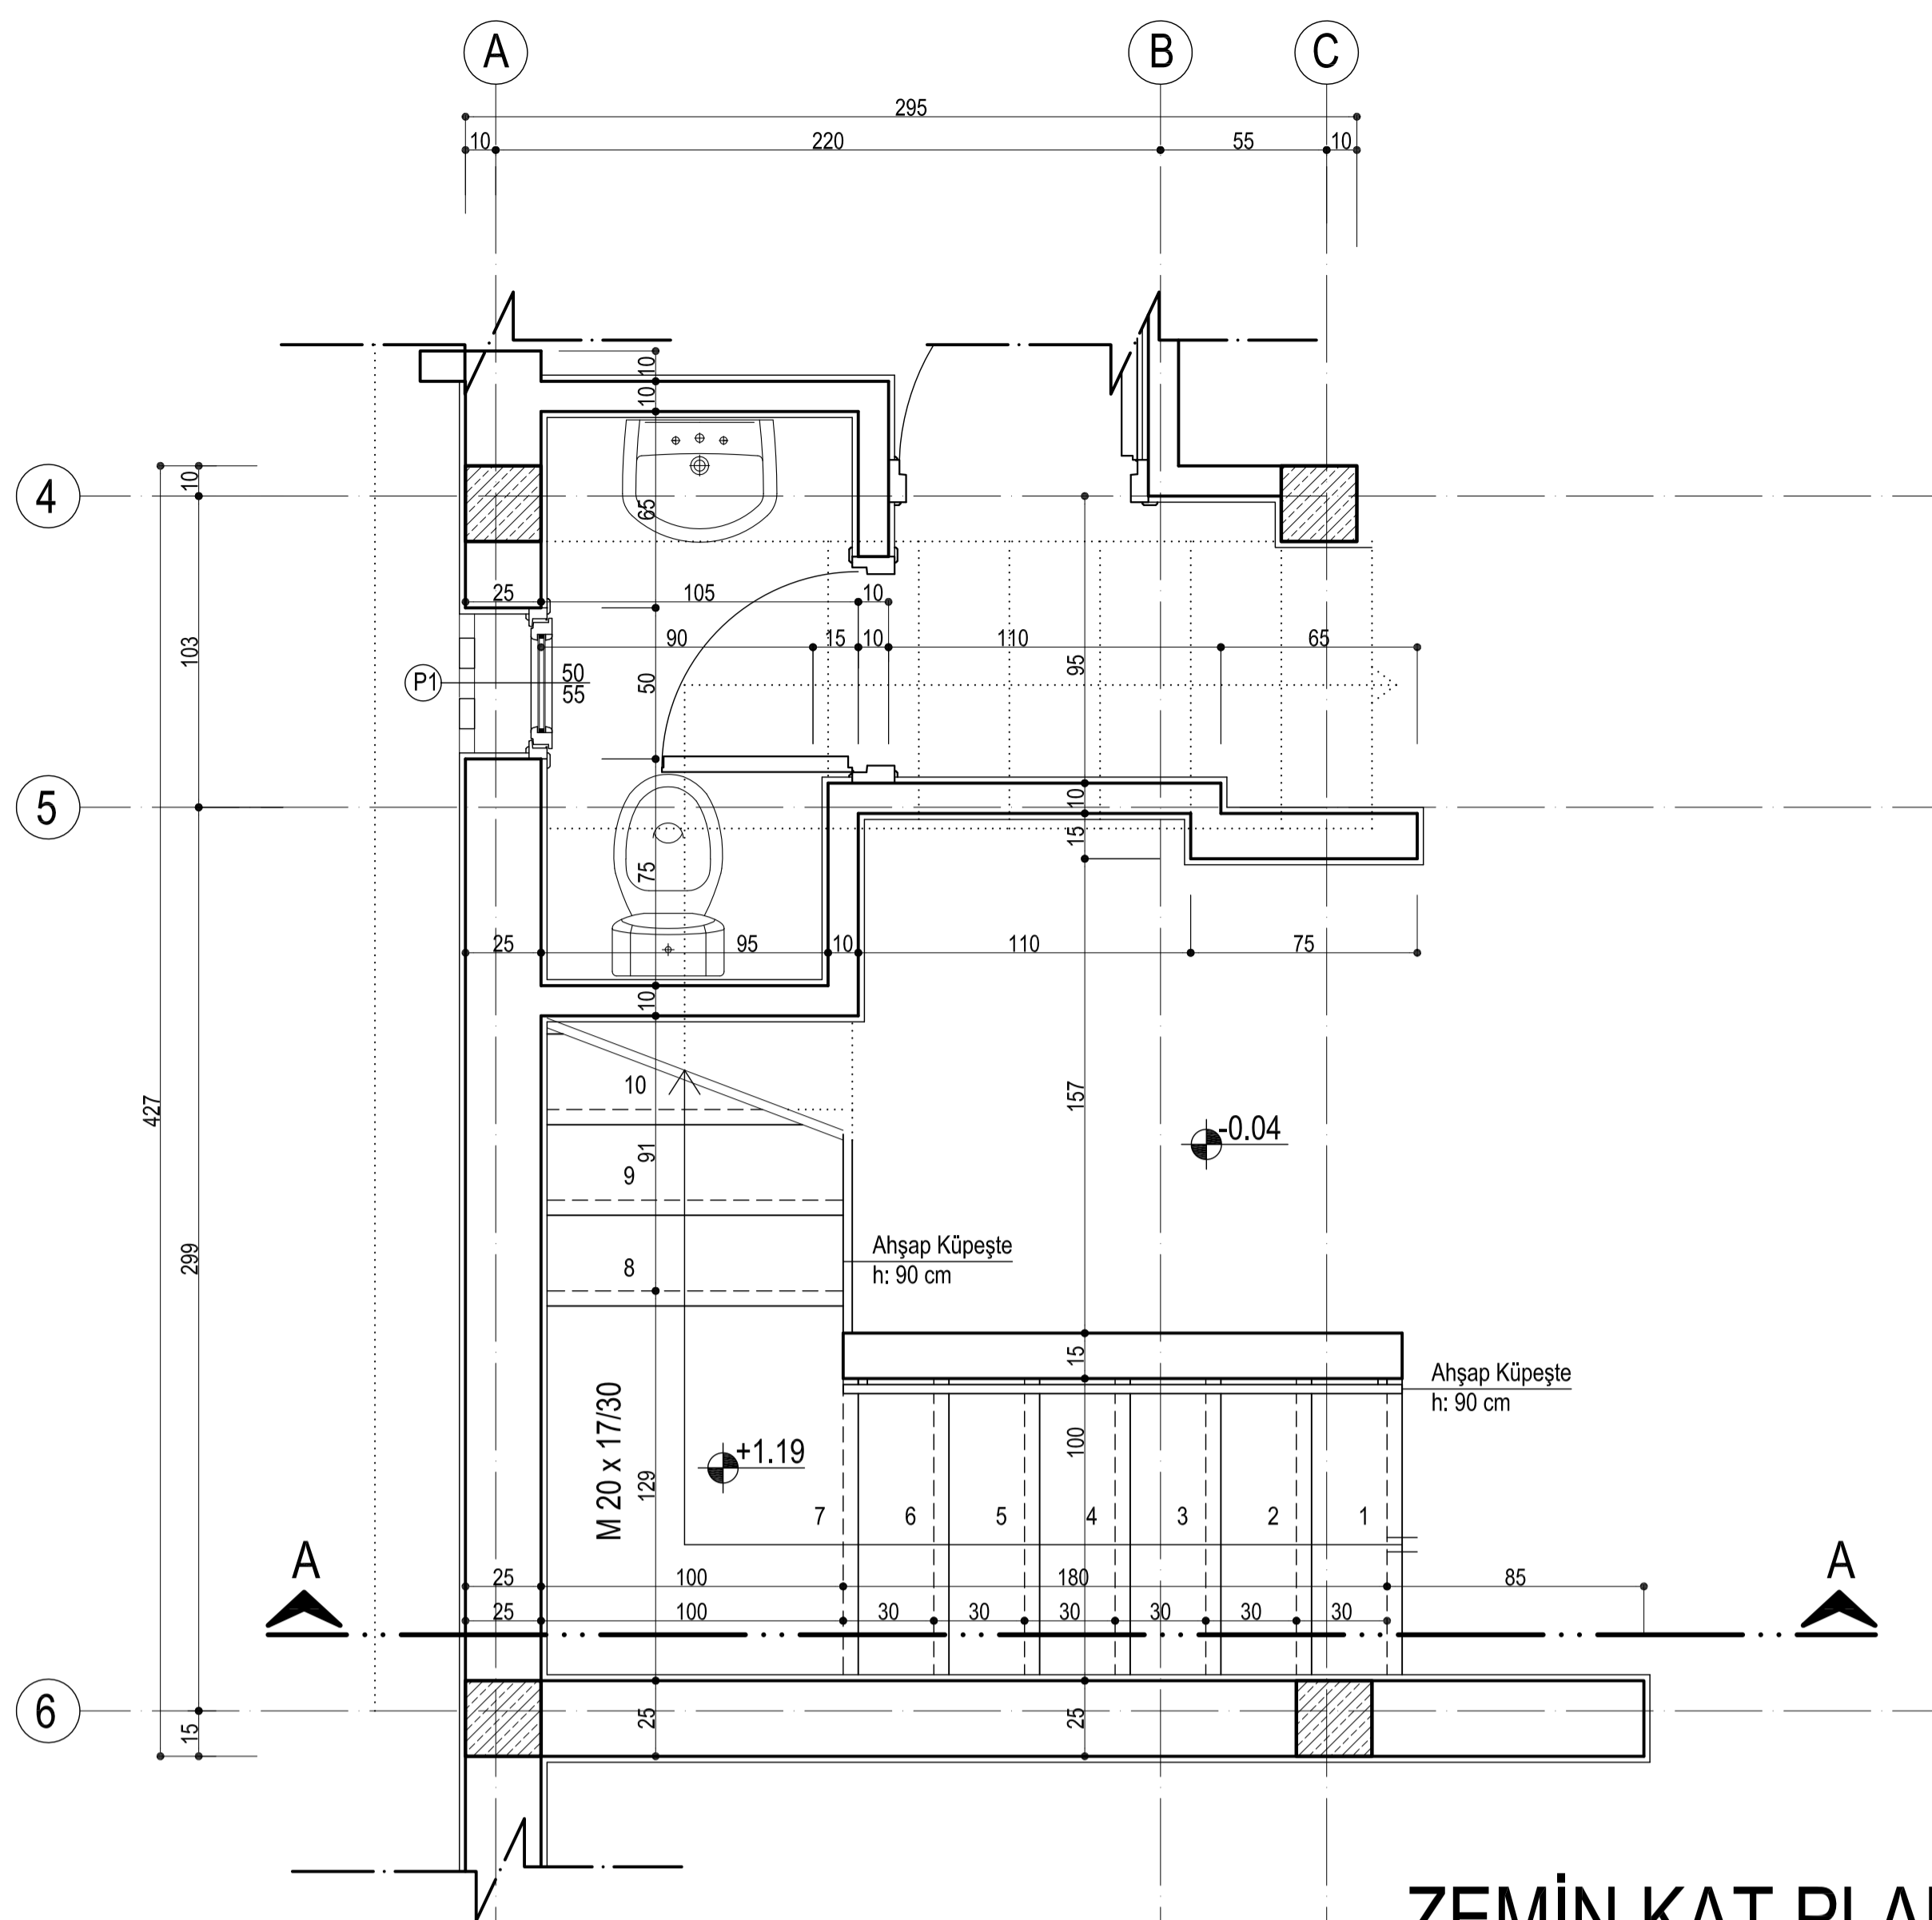

ZEMİN KAT PLANI
ÖLÇEK:1/20

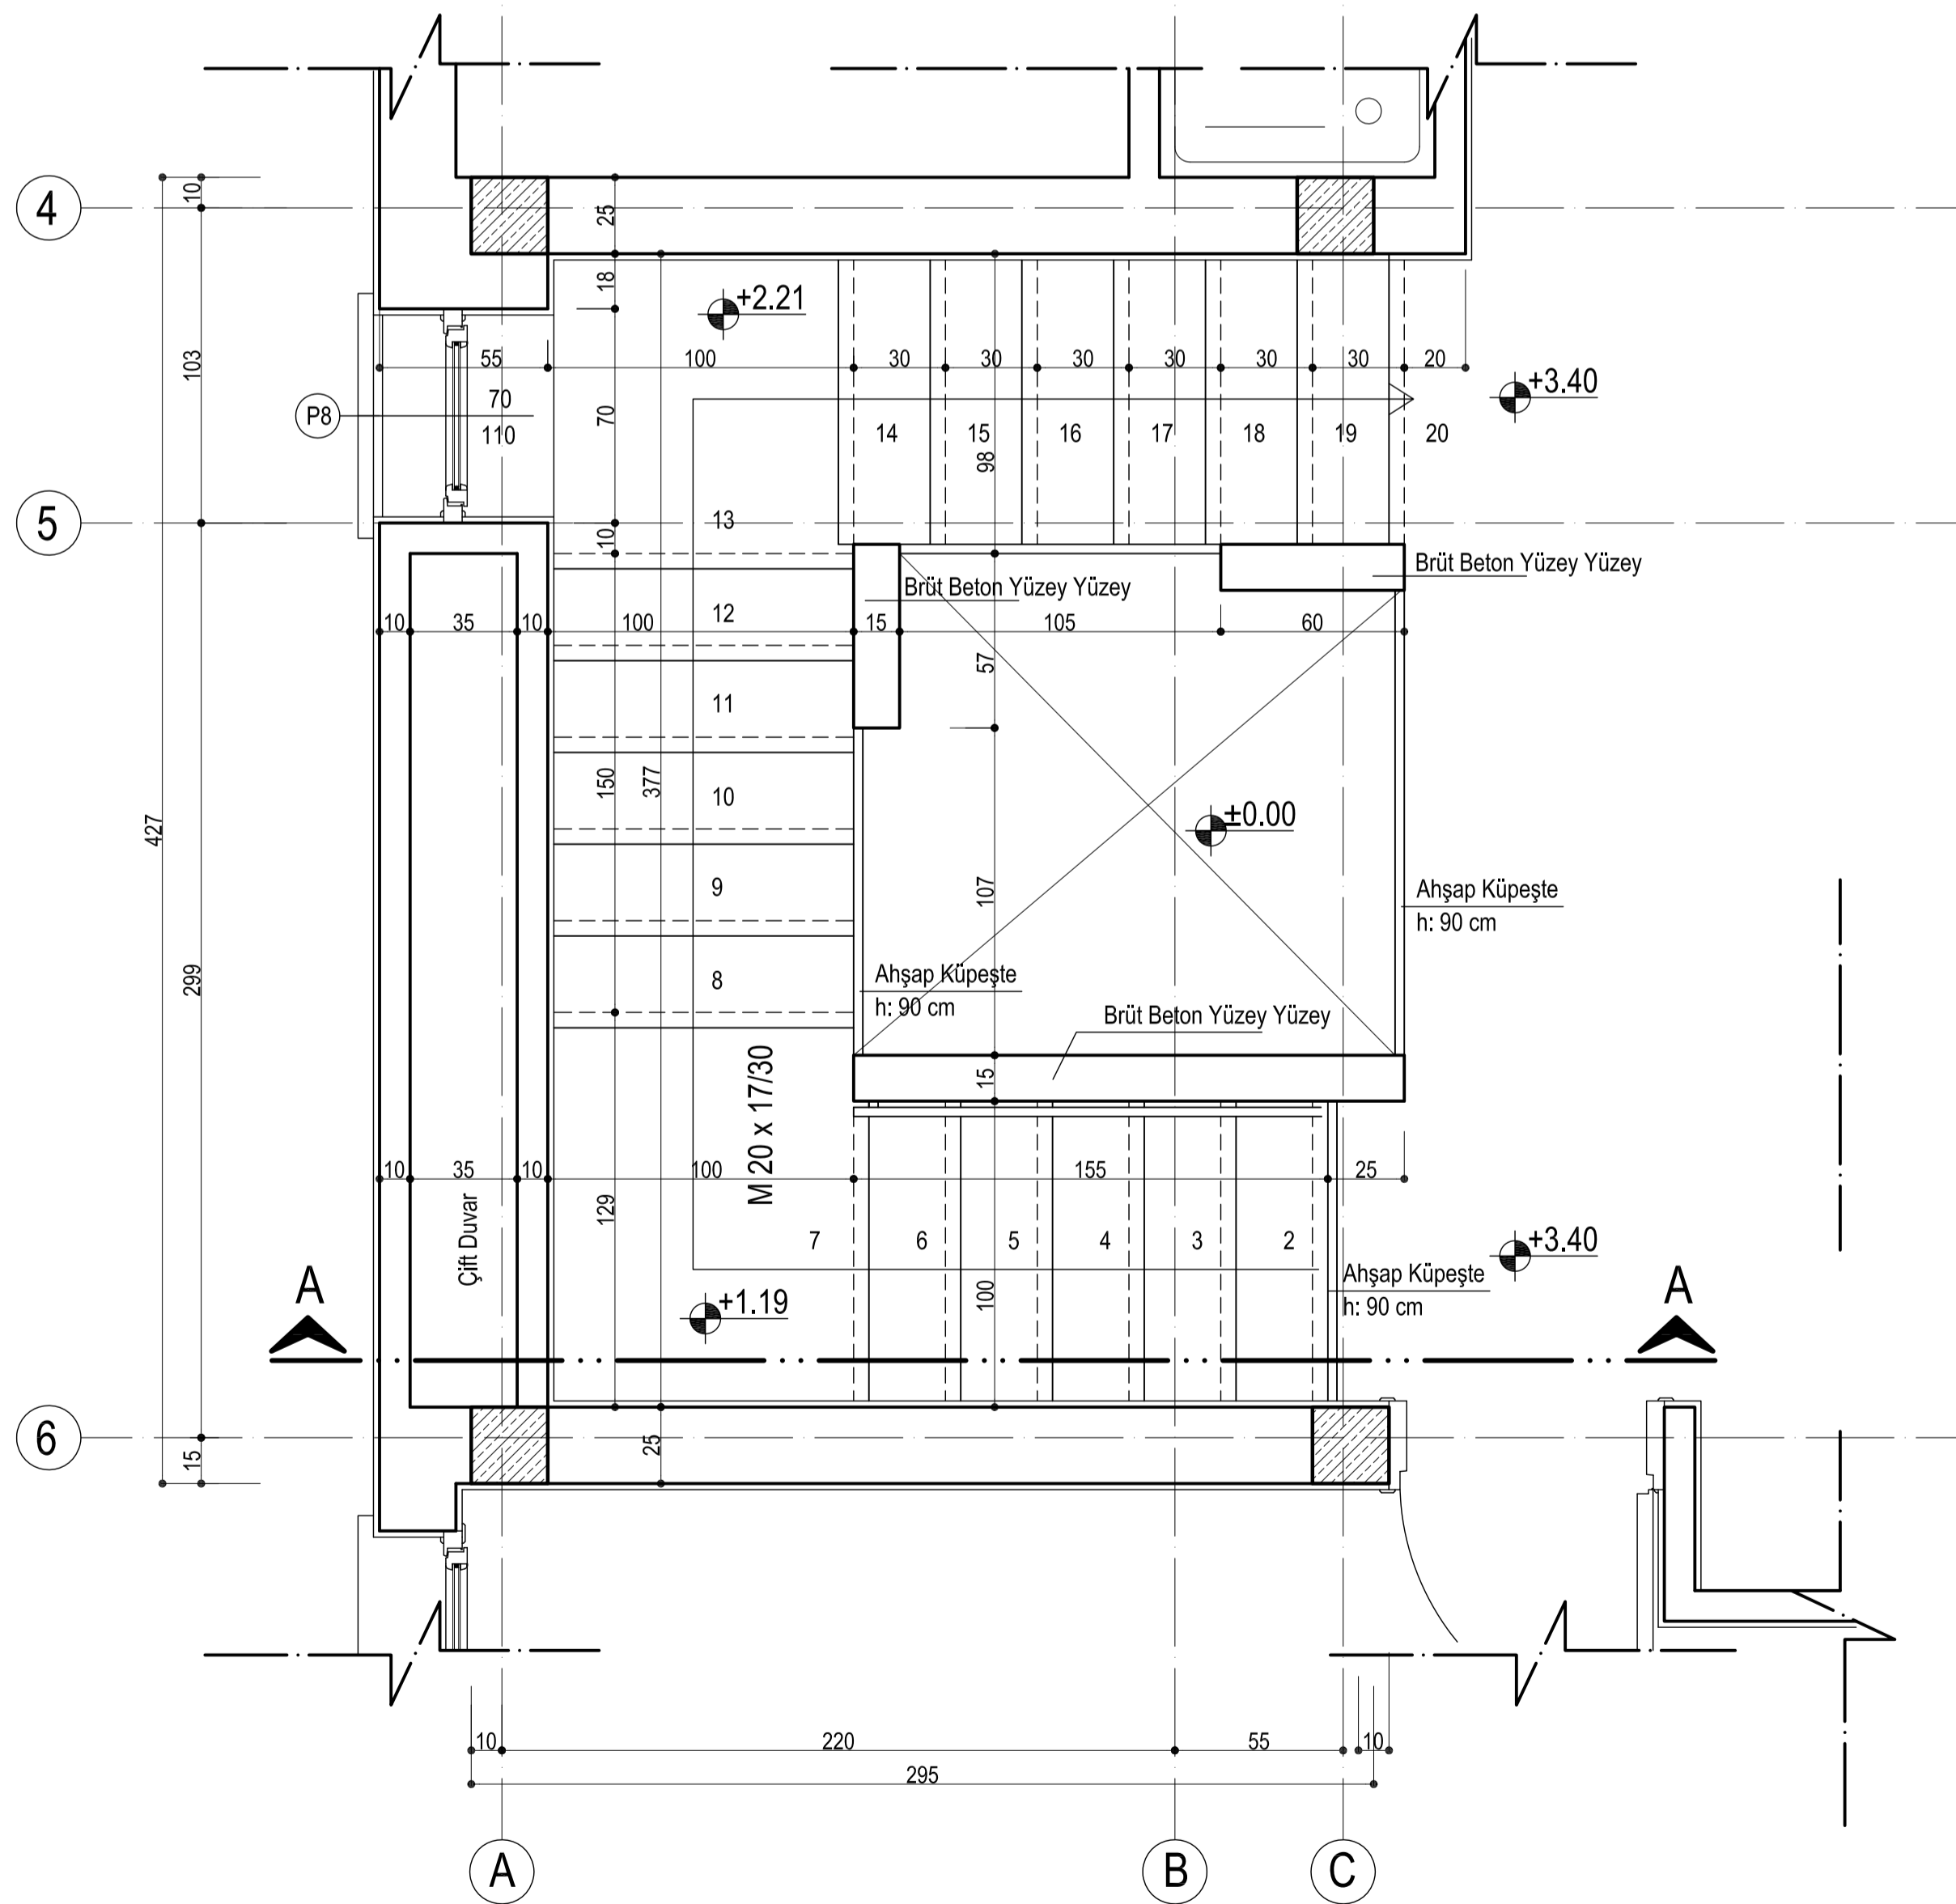

I. KAT PLANI
ÖLÇEK:1/20

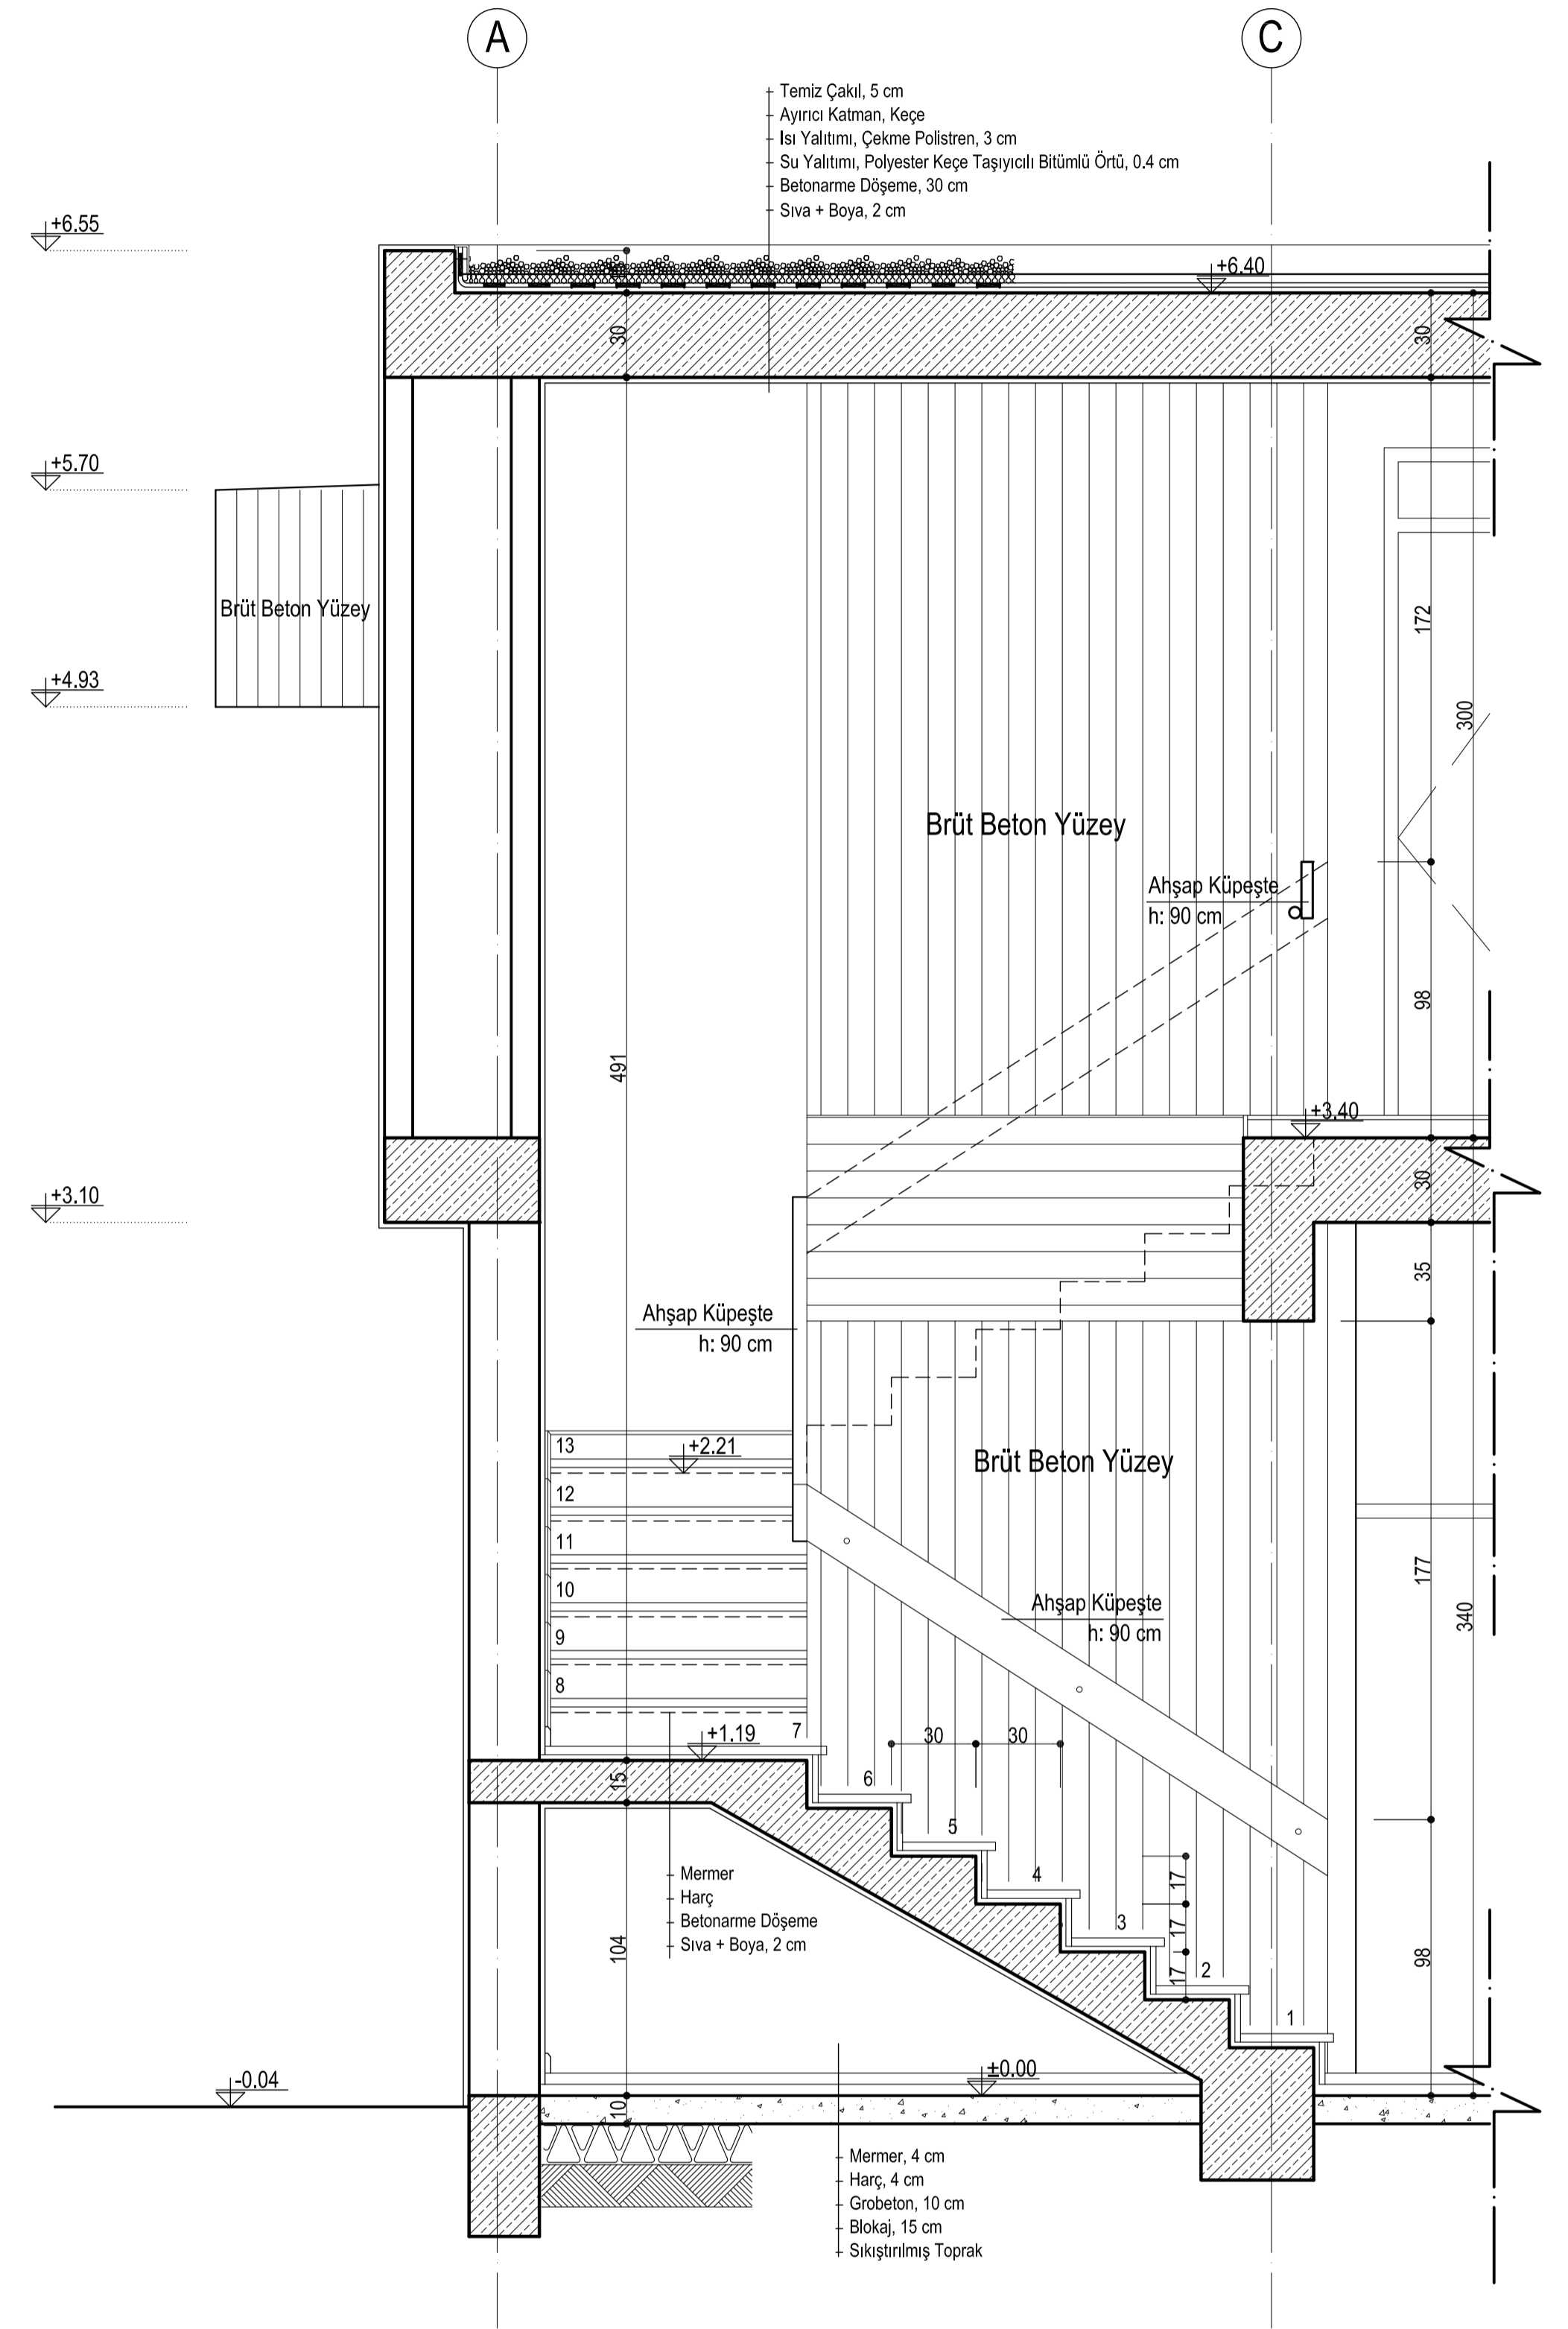

A-A KESİTİ
ÖLÇEK:1/20

- Temiz Çakıl, 5 cm
- Ayırıcı Katman, Keçe
- İsa Yalıtım, Çakıne Polistren, 3 cm
- Su Yalıtım, Polijester Keçe Tesisçili Bitümlü Örtü, 0.4 cm
- Betonarme Döşeme, 30 cm
- Sıva + Boya, 2 cm

- Mermer, 4 cm
- Harç, 4 cm
- Grobeton, 10 cm
- Blokaj, 15 cm
- Sıkıştırılmış Toprak

..... 'ya		
AİT KONUT PROJESİ		
MİMARİ: Ahmet V. Beaheddin		
PAFTA	MERDİVEN SİSTEM DETAYI	
ÇİZEN	
TARİH	PAFTA No: M07	ÖLÇEK:1/20